


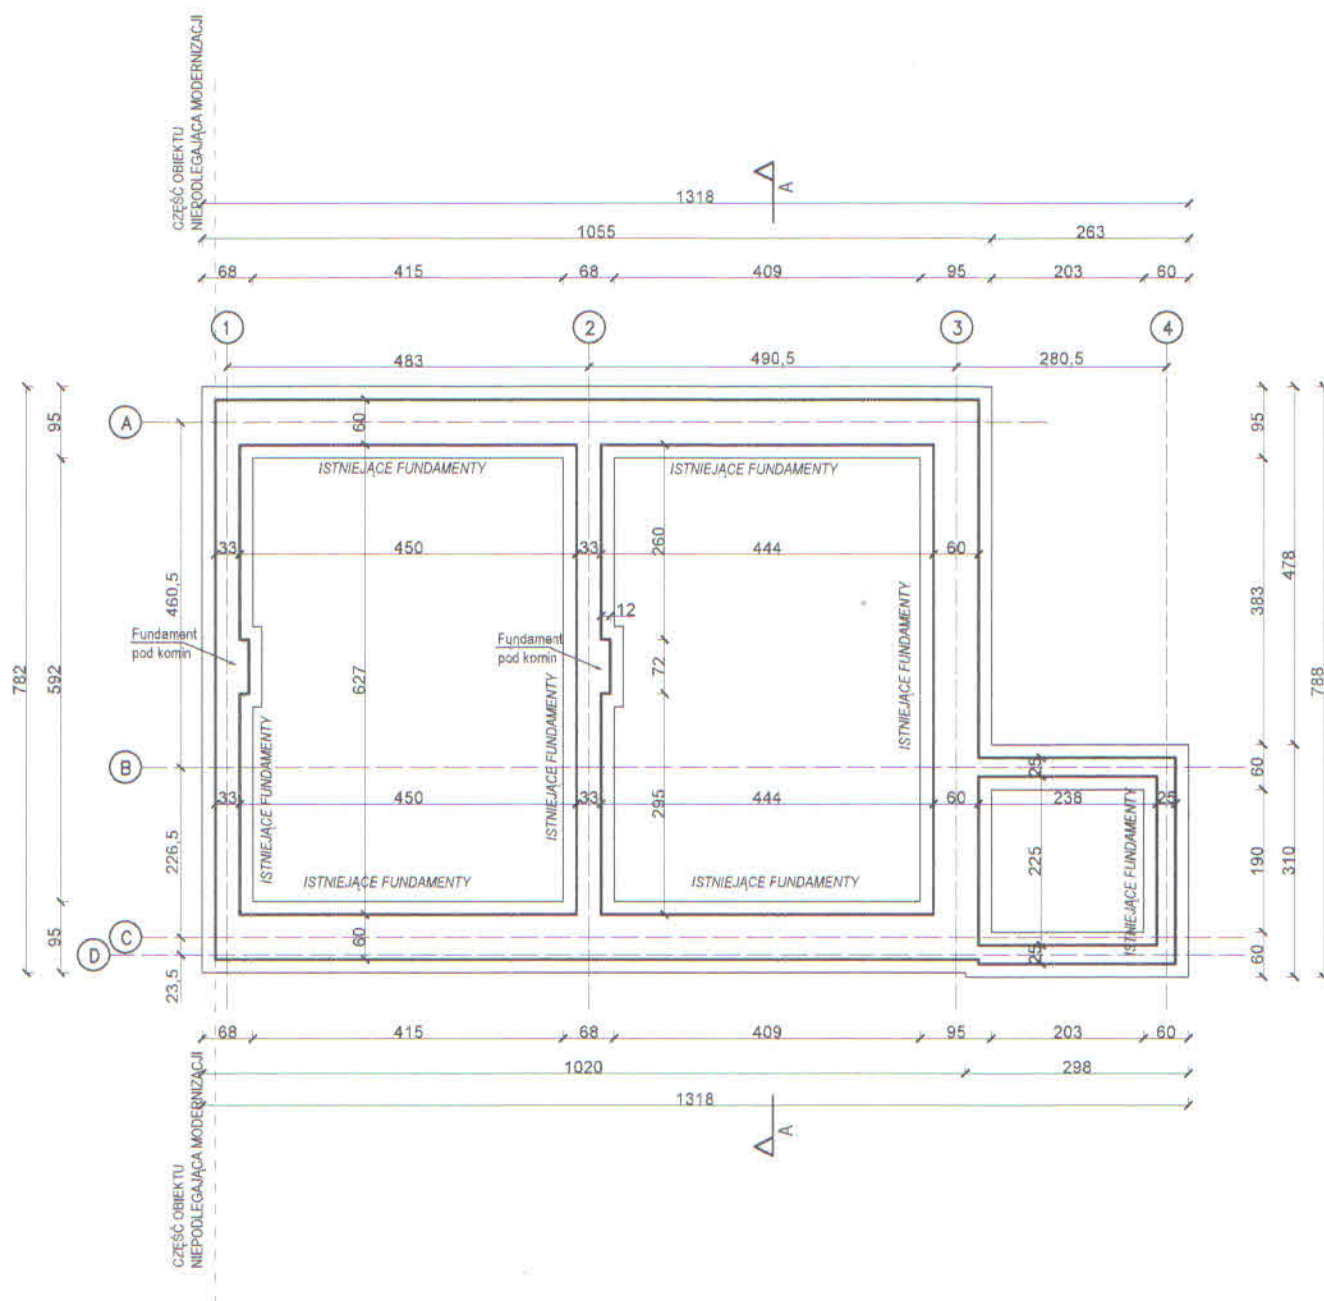

Temat: **BUDYNEK BIUROWY**

Lokalizacja: Spytkowice, Działka nr 707/5

Branża: **INWENTARYZACJA**


Nr rys. **I-1**

Nazwa rysunku: **RZUT PARTERU**

Skala: **1:100**

Jednostka projektowa: Usługi Projektowe Jarosław Maśiorski
ul. Batorego 2A/402, 34-100 Wadowice

Data: **08.2018**

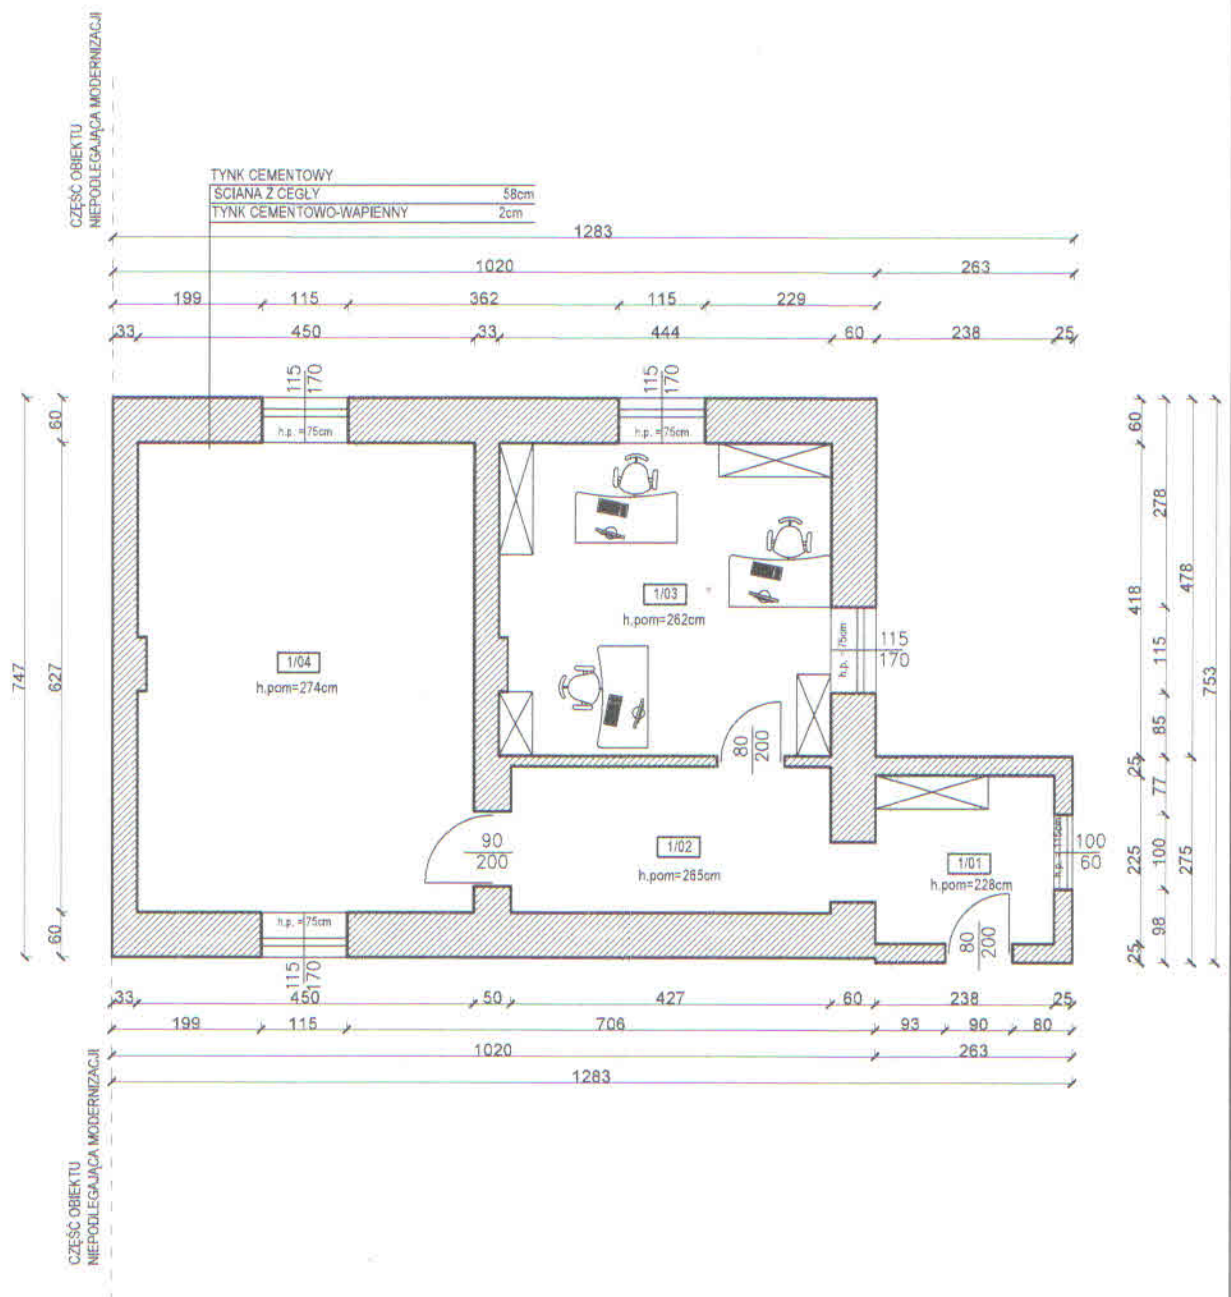

RZUT PARTERU:

1/01	WIATROLAP TERAKOTA	5,38 m²
1/02	KOMUNIKACJA TERAKOTA	8,33 m²
1/03	BIURO PANELE PODŁOGOWE	18,47 m²
1/04	POM. GOSPODARCZE WYLEWKA BETONOWA	28,13 m²
RAZEM		60,29 m²
		pow. użytkowa wg PN-ISO 9836:1997

Temat: **BUDYNEK BIUROWY**

Lokalizacja: Spytkowice, Działka nr 707/5

Branża: **INWENTARYZACJA**

Nr rys. **I-2**


Nazwa rysunku: **RZUT PARTERU**

Skala: **1:100**

Jednostka projektowa: Usługi Projektowe Jarosław Mąsiorski
ul. Batorego 2A/402, 34-100 Wadowice

Data: **08.2018**

CZĘŚĆ OBIEKTU
NIEPODLEGAJĄCA MODERNIZACJI

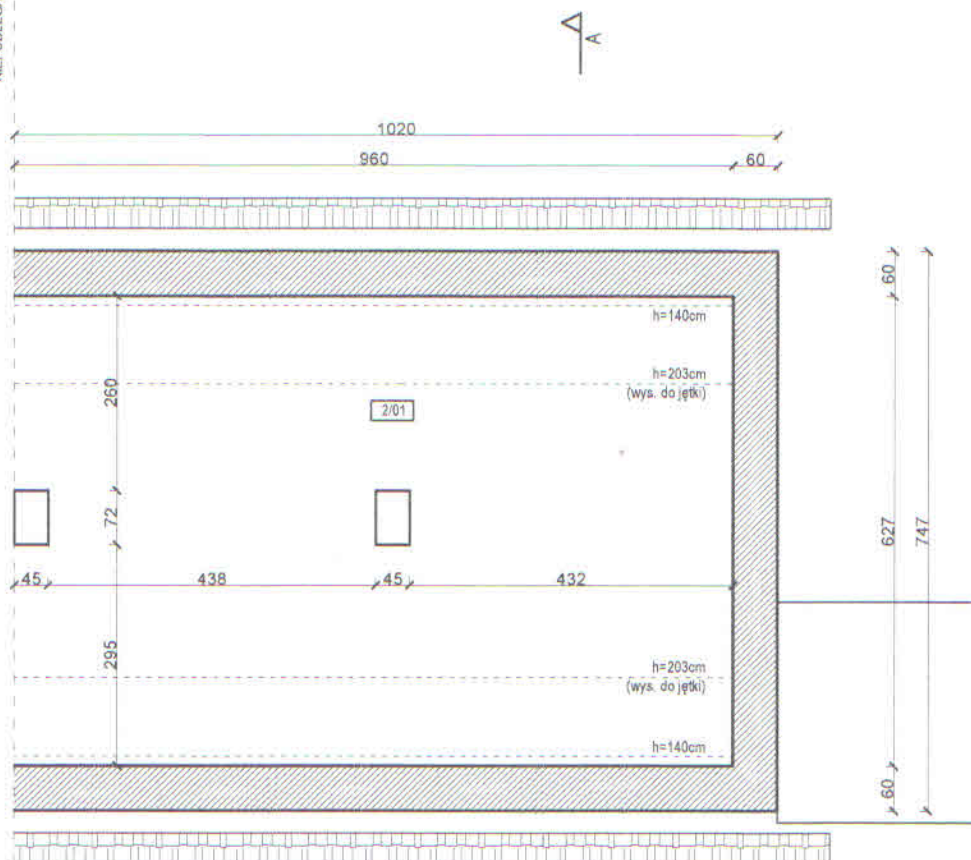


CZĘŚĆ OBIEKTU
NIEPODLEGAJĄCA MODERNIZACJI

RZUT PODDASZA: (POWIERZCHNIA PODŁÓG)

2/01	STRYCH DESKI	18,75 m ² (60,19 m ²)
RAZEM 18,75 m ² (60,19 m ²)		
pow. użytkowa wg PN-ISO 9836:1997 (powierzchnia podłóg)		
POWIERZCHNIA UŻYTKOWA UŁCZONA:		
poniżej 140cm - 0%		
między 140cm - 220cm - 50%		
powyżej 220cm - 100%		


Temat: BUDYNEK BIUROWY	
Lokalizacja: Spytkowice, Działka nr 707/5	
Branża: INWENTARYZACJA	Nr rys. I-3
Nazwa rysunku: RZUT PODDASZA	Skala: 1:100
Jednostka projektowa: Usługi Projektowe Jarosław Mąsiorski ul. Batorego 2A/402, 34-100 Wadowice	
Data: 08.2018	

CZĘŚĆ OBIEKTU
NIEPODLEGAJĄCA MODERNIZACJI

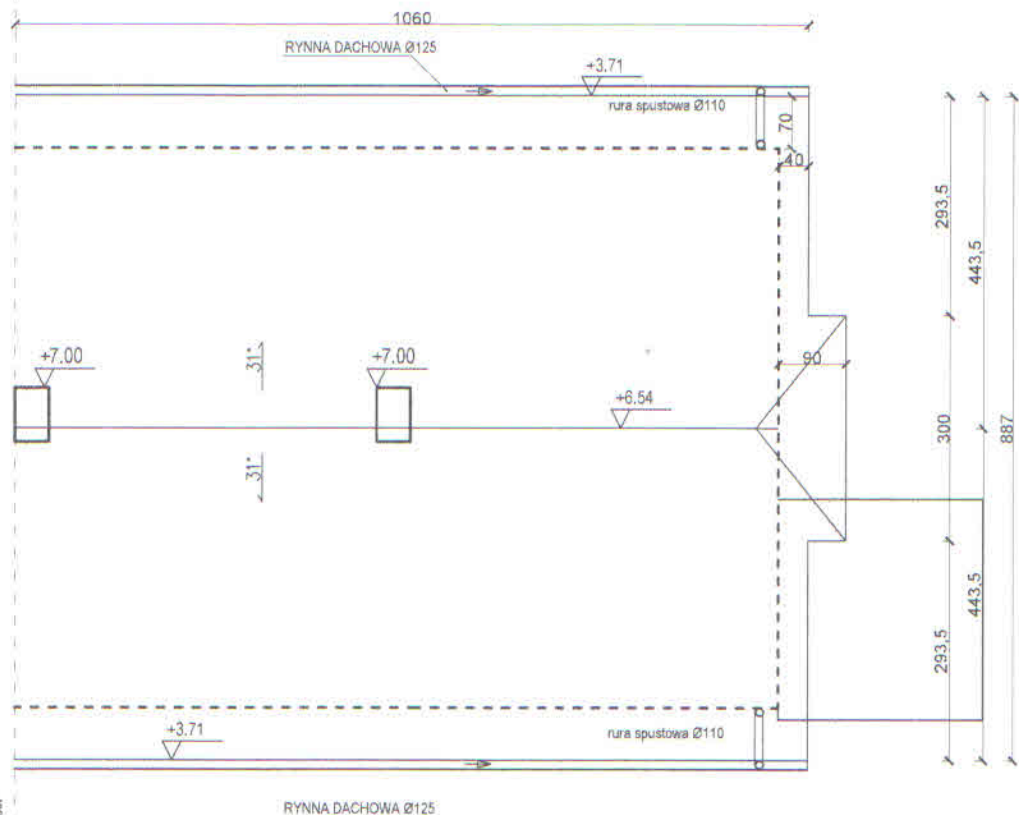

CZĘŚĆ OBIEKTU
NIEPODLEGAJĄCA MODERNIZACJI

Temat: BUDYNEK BIUROWY	
Lokalizacja: Spytkowice, Działka nr 707/5	
Branża: INWENTARYZACJA	Nr rys. I-4
Nazwa rysunku: RZUT DACHU	Skala: 1:100
Jednostka projektowa: Usługi Projektowe Jarosław Mąsiorski ul. Batorego 2A/402, 34-100 Wadowice	
Data: 08.2018	

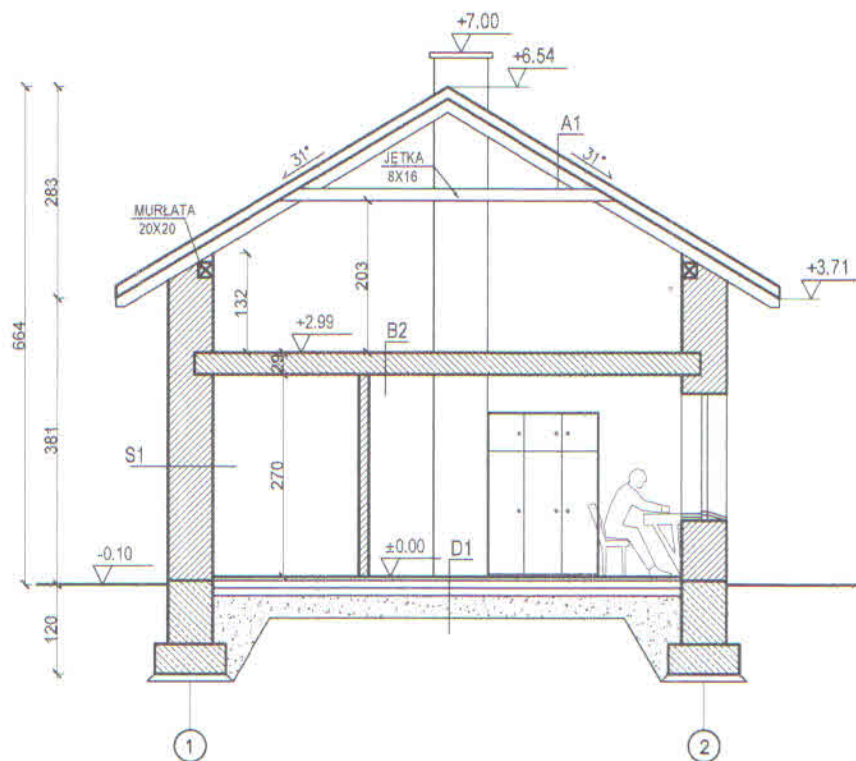

A1 DACH

- Dachówka falista betonowa
- Łaty 5x6
- Krokiew 8x16

B2 STROP NAD PARTEREM

- Strop Kleina
- Słupa podłoga- deski 2,5cm
- Legary 6cm
- Gruz ceglany z wapnem
- Cegła pełna
- Tynk cement-wapienny

D1 PODŁOGA NA GRUNCIE

- Panele podłogowe
- Beton B15 10cm
- Podsyпка żwirowo -
- piaskowa 30cm

S1 ŚCIANA NADZIEMIA

- Tynk cementowy
- Ściana z cegieł pełnych 58cm
- Tynk cementowo-wapienny

Temat: **BUDYNEK BIUROWY**

Lokalizacja: Spytkowice, Działka nr 707/5

Branża: **INWENTARYZACJA**


Nr rys. **I-5**

Nazwa rysunku: **PRZEKRÓJ A-A**

Skala: **1:100**

Jednostka projektowa: Usługi Projektowe Jarosław Mąsiorski
ul. Batorego 2A/402, 34-100 Wadowice

Data: **08.2018**

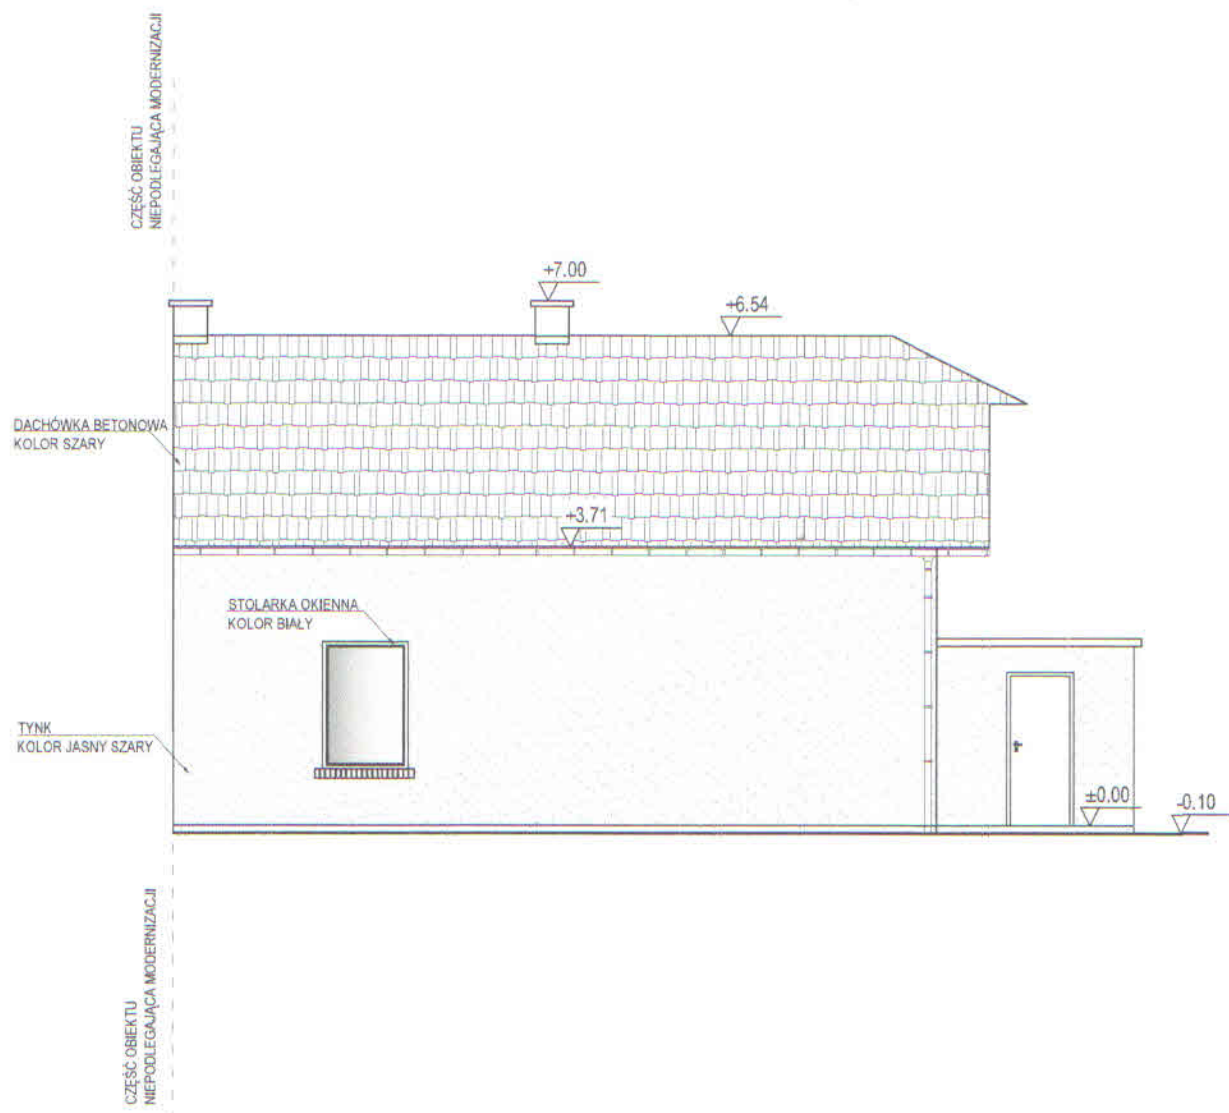

Temat: **BUDYNEK BIUROWY**

Lokalizacja: Spytkowice, Działka nr 707/5

Branża: **INWENTARYZACJA**


Nr rys. **I-6**

Nazwa rysunku: **ELEWACJA TYLNA**

Skala: **1:100**

Jednostka projektowa: Usługi Projektowe Jarosław Mąsiorski
ul. Batorego 2A/402, 34-100 Wadowice

Data: **08.2018**

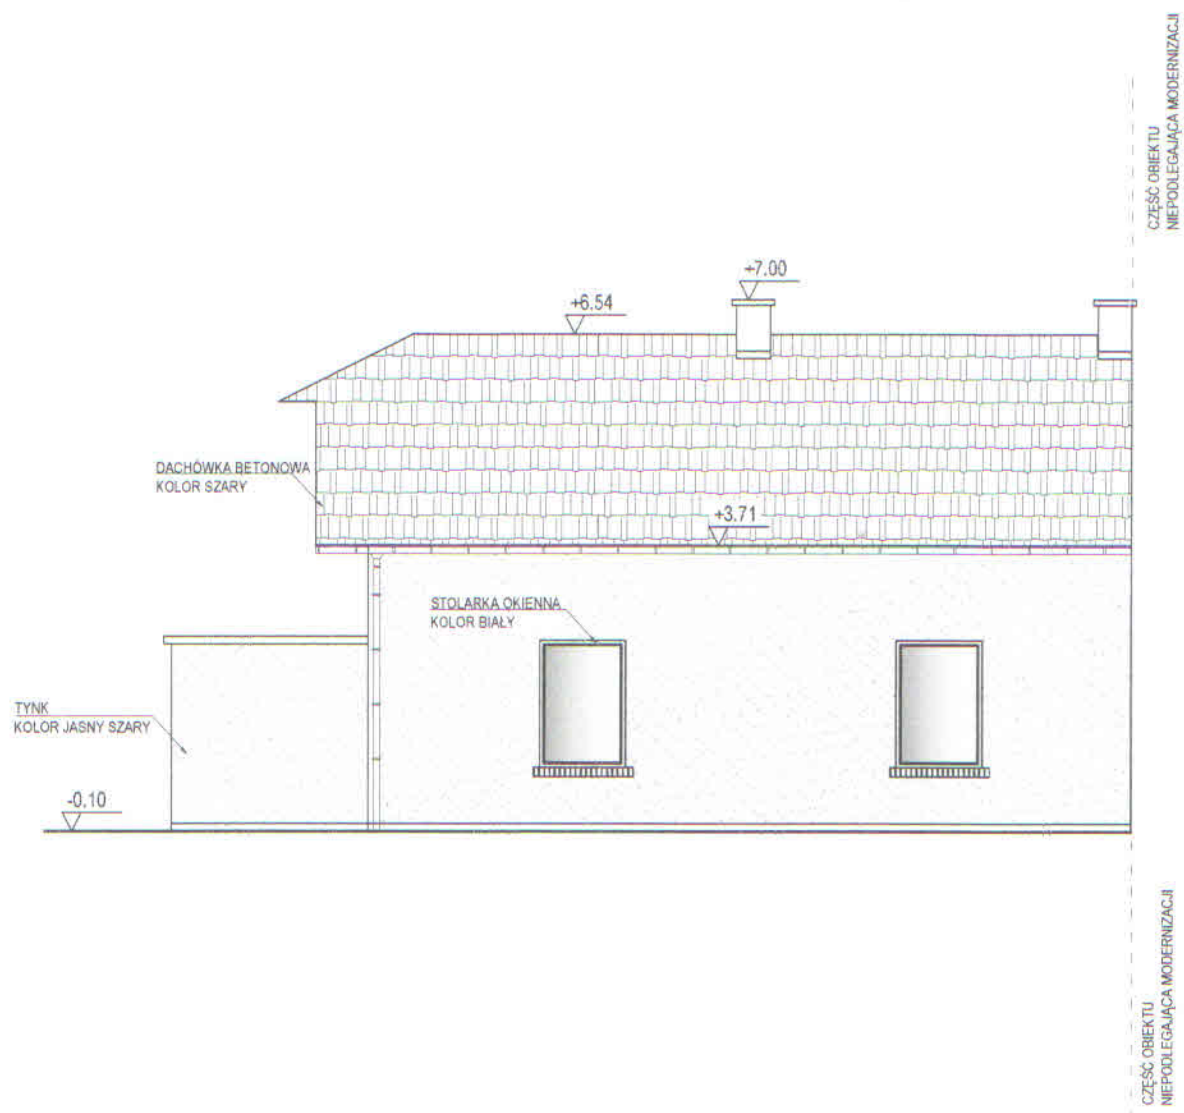

Temat: **BUDYNEK BIUROWY**

Lokalizacja: Spytkowice, Działka nr 707/5

Branża: **INWENTARYZACJA**


Nr rys. **I-7**

Nazwa rysunku: **ELEWACJA FRONTOWA**

Skala: **1:100**

Jednostka projektowa: Usługi Projektowe Jarosław Mąsiorski
ul. Batorego 2A/402, 34-100 Wadowice

Data: **08.2018**

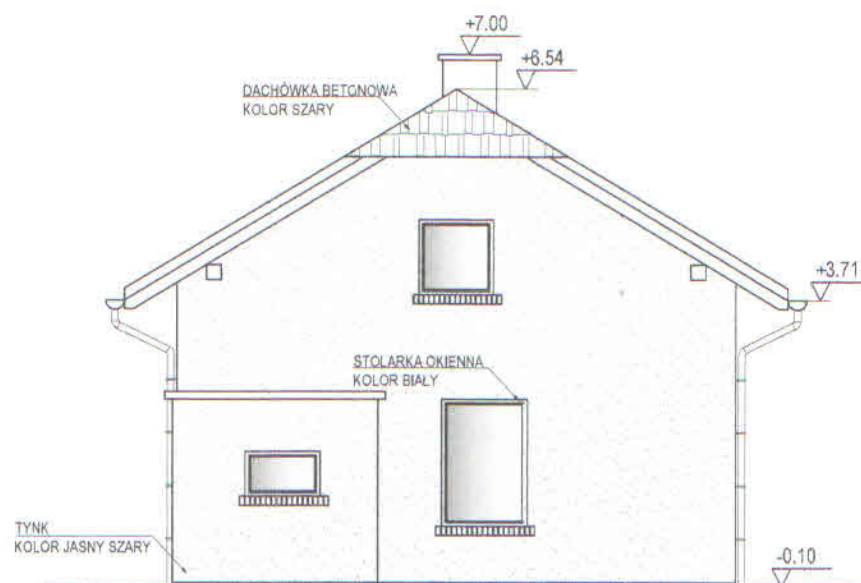

Temat: **BUDYNEK BIUROWY**

Lokalizacja: Spytkowice, Działka nr 707/5

Branża: **INWENTARYZACJA**

Nr rys. **I-8**


Nazwa rysunku: **ELEWACJA BOCZNA**

Skala: **1:100**

Jednostka projektowa: Usługi Projektowe Jarosław Mąsiorski
ul. Batorego 2A/402, 34-100 Wadowice

Data: **08.2018**

CZĘŚĆ OBIEKTU
NIEPODLEGAJĄCA MODERNIZACJI

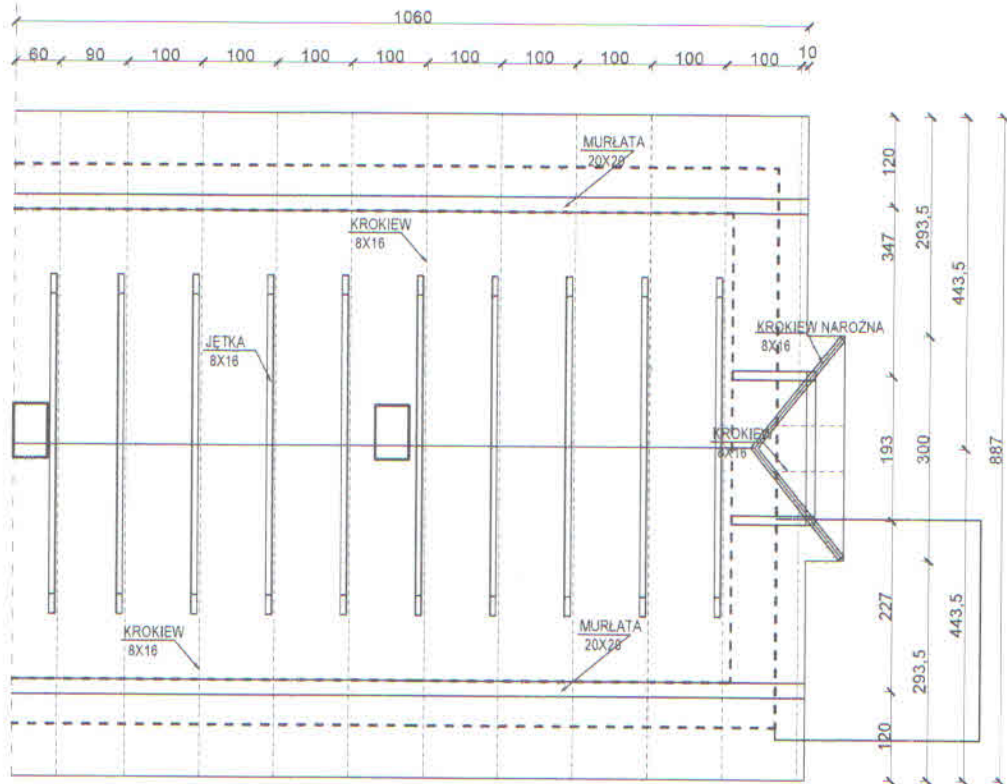

CZĘŚĆ OBIEKTU
NIEPODLEGAJĄCA MODERNIZACJI

Temat: **BUDYNEK BIUROWY**

Lokalizacja: Spytkowice, Działka nr 707/5

Branża: **INWENTARYZACJA**


Nr rys. **I-9**

Nazwa rysunku: **RZUT WIEŻBY DACHOWEJ**

Skala: **1:100**

Jednostka projektowa: Usługi Projektowe Jarosław Małosiński
ul. Batorego 2A/402, 34-100 Wadowice

Data: **08.2018**

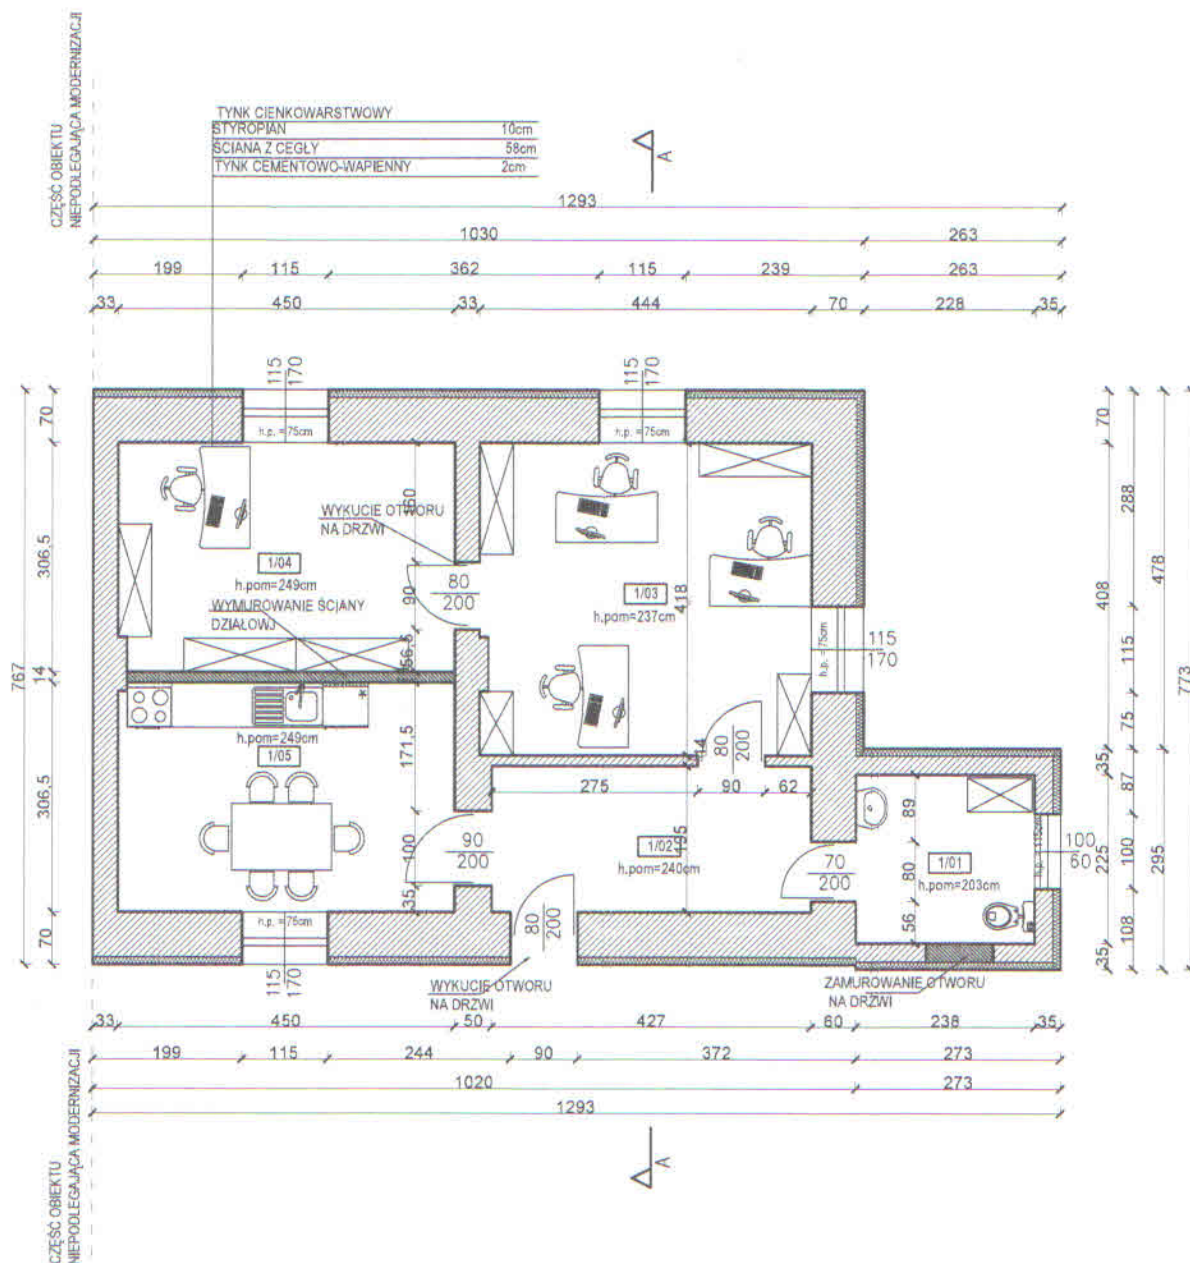

1/01	ŁAZIENKA TERAKOTA	5,36 m ²
1/02	KOMUNIKACJA TERAKOTA	8,33 m ²
1/03	BIURO PANELE PODŁOGOWE	18,47 m ²
1/04	BIURO PANELE PODŁOGOWE	13,74 m ²
1/05	KUCHNIA + JADALNIA TERAKOTA	13,78 m ²

RAZEM 59,68 m²
pow. użytkowa wg PN-ISO 9836:1997

Temat: **BUDYNEK BIUROWY**

Lokalizacja: Spytkowice, Działka nr 707/5

Branża: **ARCHITEKTURA**

Nr rys. **A-2**


Nazwa rysunku: **RZUT PARTERU**

Skala: **1:100**

Jednostka projektowa: Usługi Projektowe Jarosław Mąsiorski
ul. Batorego 2A/402, 34-100 Wadowice

Data: **08.2018**

CZĘŚĆ OBIEKTU
NIEPODLEGAJĄCA MODERNIZACJI

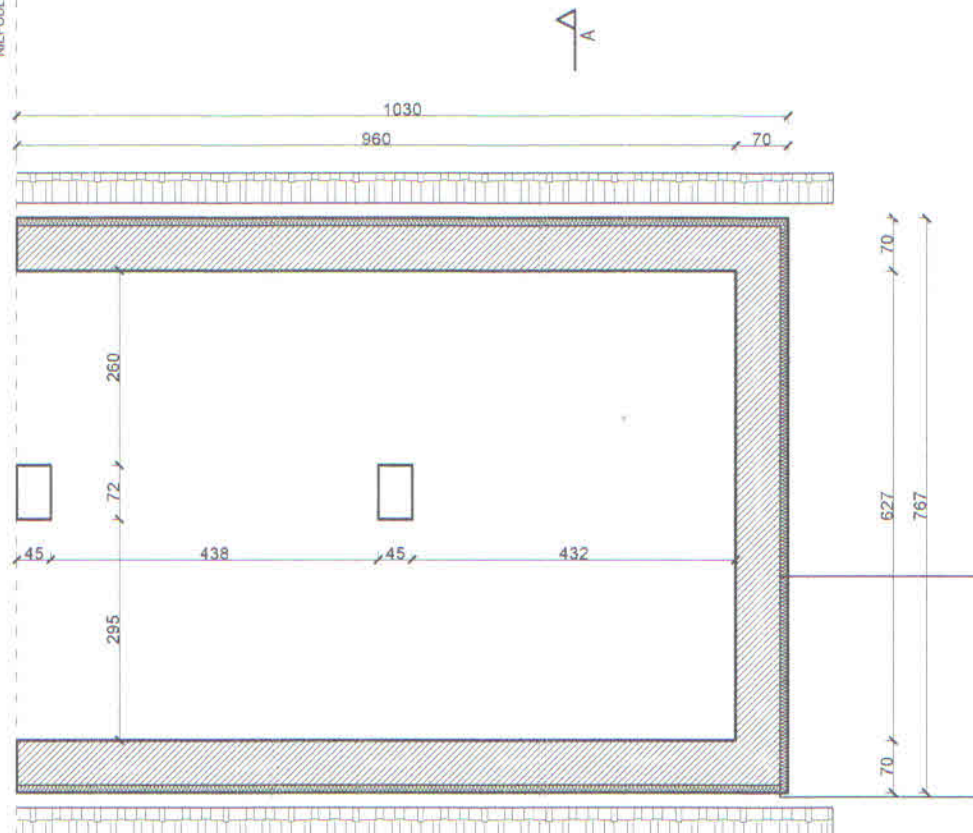

CZĘŚĆ OBIEKTU
NIEPODLEGAJĄCA MODERNIZACJI

RZUT PODDASZA:
(POWIERZCHNIA PODŁÓG)

2/01	STRYCH DESKI	18,75 m ² (60,19 m ²)
RAZEM 18,75 m ² (60,19 m ²)		
pow. użytkowa wg PN-ISO 9836:1997 (powierzchnia podłóg)		
POWIERZCHNIA UŻYTKOWA LICZONA:		
poniżej 140cm - 0%		
między 140cm - 220cm - 50%		
powyżej 220cm - 100%		

Temat: **BUDYNEK BIUROWY**

Lokalizacja: Spytkowice, Działka nr 707/5

Branża: **ARCHITEKTURA**

Nr rys. **A-3**


Nazwa rysunku: **RZUT PODDASZA**

Skala: **1:100**

Jednostka projektowa: Usługi Projektowe Jarosław Mąsiorski
ul. Batorego 2A/402, 34-100 Wadowice

Data: **08.2018**

CZĘŚĆ OBIEKTU
NIEPODLEGAJĄCA MODERNIZACJI

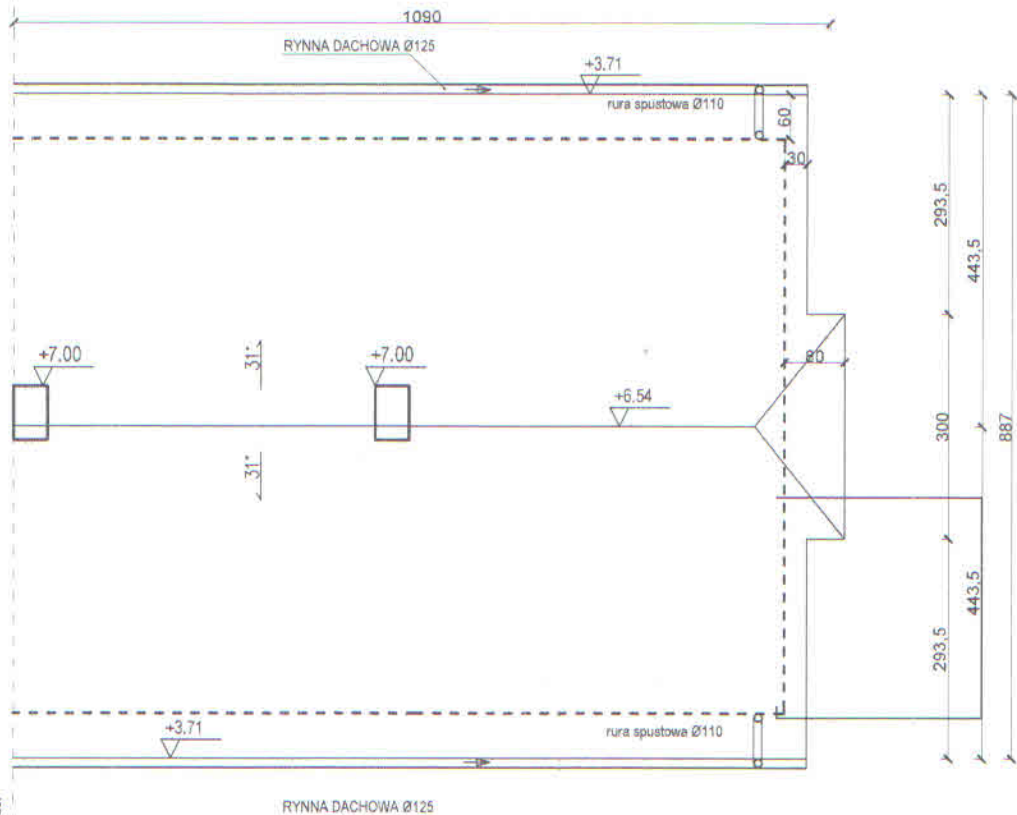

CZĘŚĆ OBIEKTU
NIEPODLEGAJĄCA MODERNIZACJI

Temat: **BUDYNEK BIUROWY**

Lokalizacja: Spytkowice, Działka nr 707/5

Branża: **ARCHITEKTURA**


Nr rys. **A-4**

Nazwa rysunku: **RZUT DACHU**

Skala: **1:100**

Jednostka projektowa: Usługi Projektowe Jarosław Mąsiorski
ul. Batorego 2A/402, 34-100 Wadowice

Data: **08.2018**

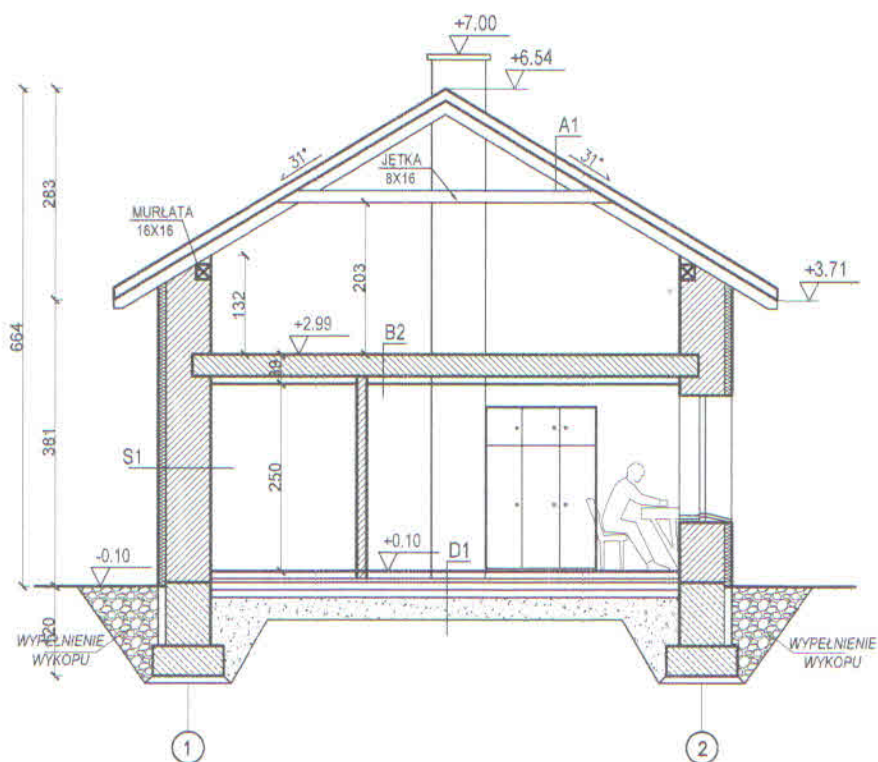

A1 DACH

- Blachodachówka
- Łaty 5x6
- Krokiew 8x16

B2 STROP NAD PARTEREM

- Strop Kleina
- Słepa podłoga- deski 2,5cm
- Legary 6cm
- Gruz ceglany z wapnem
- Cegła pełna
- Tynk cement.-wapienny
- Styropian 10cm
- Tynk cienkowarstwowy

D1 PODŁOGA NA GRUNCIE

- Terakota / panele podłogowe
- Wylewka cementowa 5cm
- zbrojona siatką z drutu Ø 3mm co 10cm
- Styropian EPS 100 10cm
- 2 x papa asfaltowa na lepiku asfaltowym
- Beton B15 10cm
- Podsypka żwirowo - piaskowa 30cm

S1 ŚCIANA NADZIEMIA

- Tynk mineralny
- Styropian EPS 70 10cm
- Słana z cegieł pełnych 58cm
- Tynk cementowo-wapienny

Temat: **BUDYNEK BIUROWY**

Lokalizacja: Spytkowice, Działka nr 707/5

Branża: **ARCHITEKTURA**


Nr rys. **A-5**

Nazwa rysunku: **PRZEKRÓJ A-A**

Skala: **1:100**

Jednostka projektowa: Usługi Projektowe Jarosław Mąsłowski
ul. Batorego 2A/402, 34-100 Wadowice

Data: **08.2018**

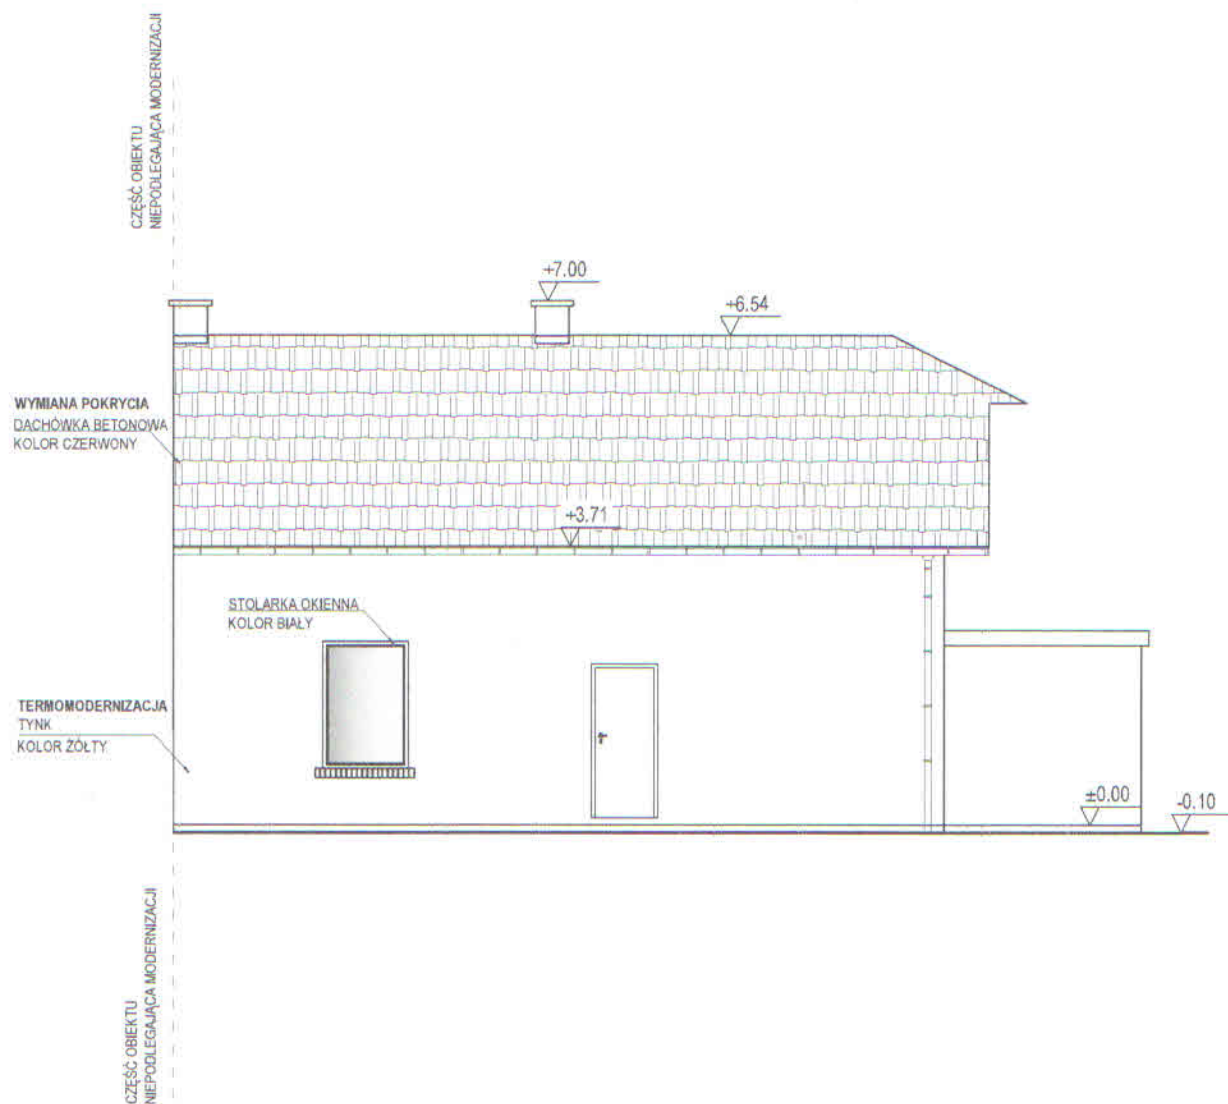

Temat: **BUDYNEK BIUROWY**

Lokalizacja: Spytkowice, Działka nr 707/5

Branża: **ARCHITEKTURA**


Nr rys. **A-6**

Nazwa rysunku: **ELEWACJA TYLNA**

Skala: **1:100**

Jednostka projektowa: Usługi Projektowe Jarosław Mąsiorski
ul. Batoiego 2A/402, 34-100 Wadowice

Data: **08.2018**

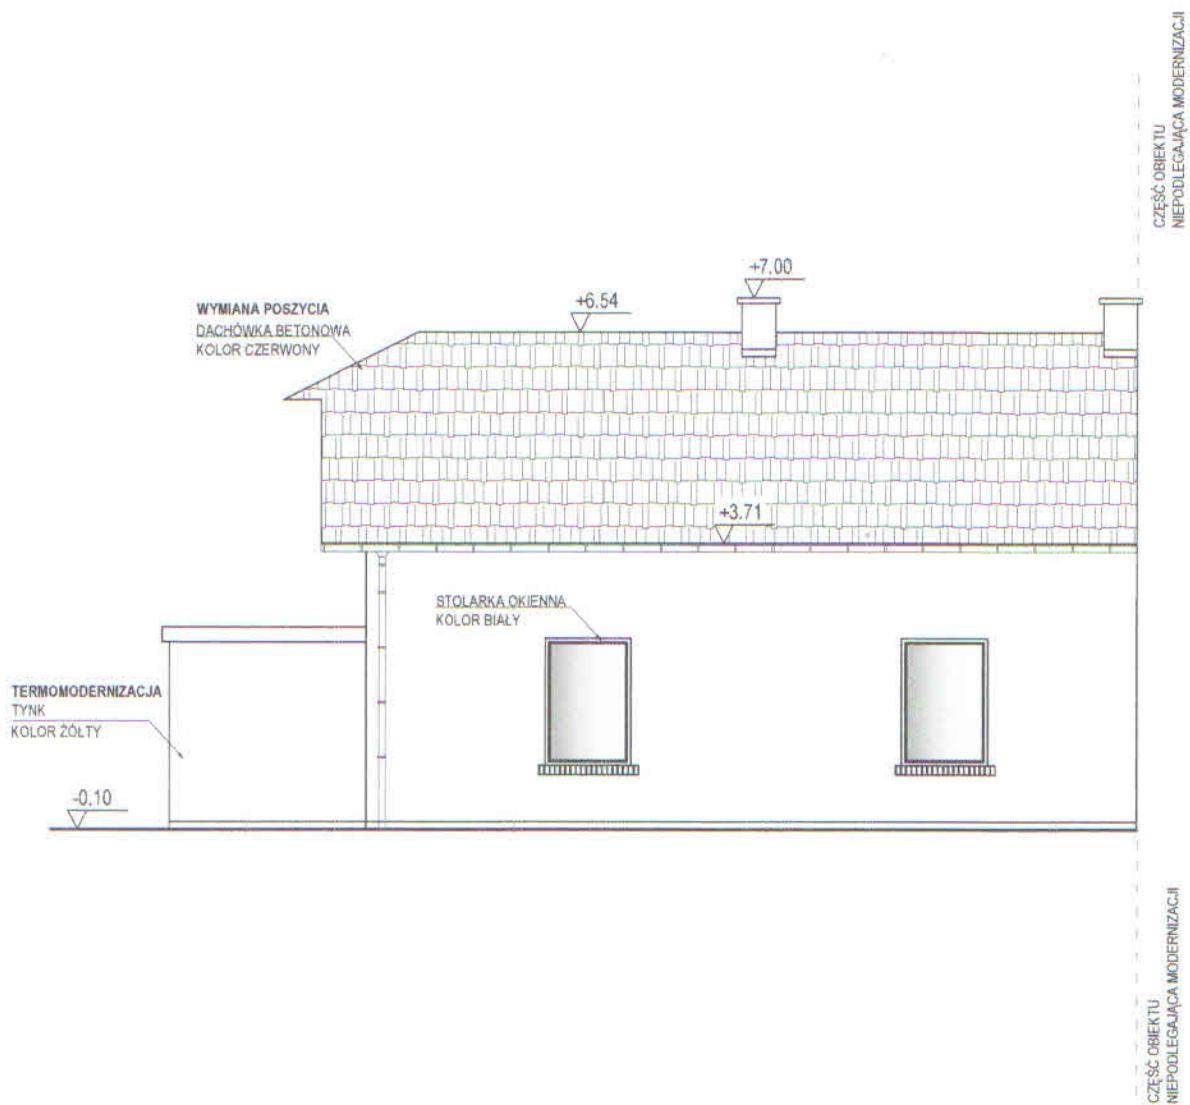

Temat: **BUDYNEK BIUROWY**

Lokalizacja: Spytkowice, Działka nr 707/5

Branża: **ARCHITEKTURA**


Nr rys. **A-7**

Nazwa rysunku: **ELEWACJA FRONTOWA**

Skala: **1:100**


Jednostka projektowa: Usługi Projektowe Jarosław Mąsiorski
ul. Batorego 2A/402, 34-100 Wadowice

Data: **08.2018**

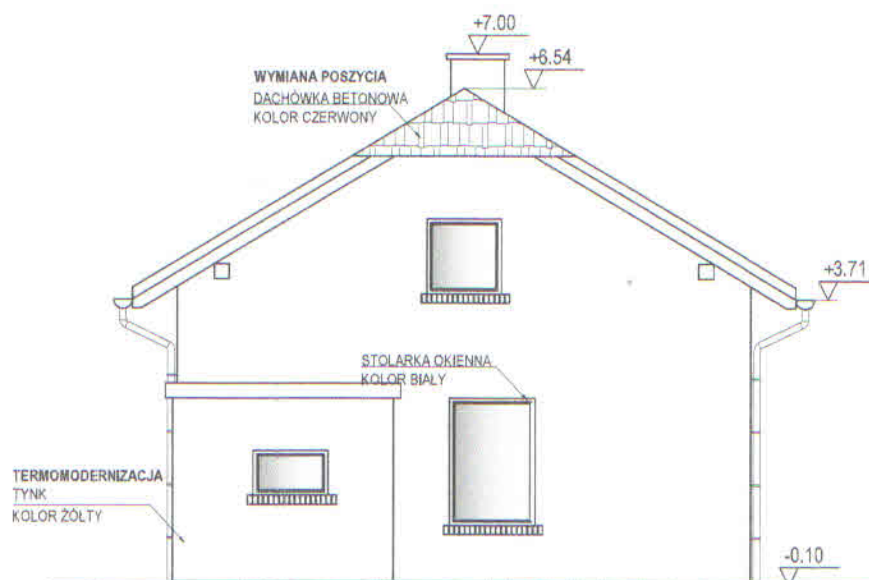

Temat: BUDYNEK BIUROWY	
Lokalizacja: Spytkowice, Działka nr 707/5	
Branża: ARCHITEKTURA	Nr rys.: A-8
Nazwa rysunku: ELEWACJA BOCZNA	Skala: 1:100
Jednostka projektowa: Usługi Projektowe Jarosław Mąsiorski ul. Batorego 2A/402, 34-100 Wadowice	
Data: 08.2018	

CZĘŚĆ OBIEKTU
NIEPODLEGAJĄCA MODERNIZACJI

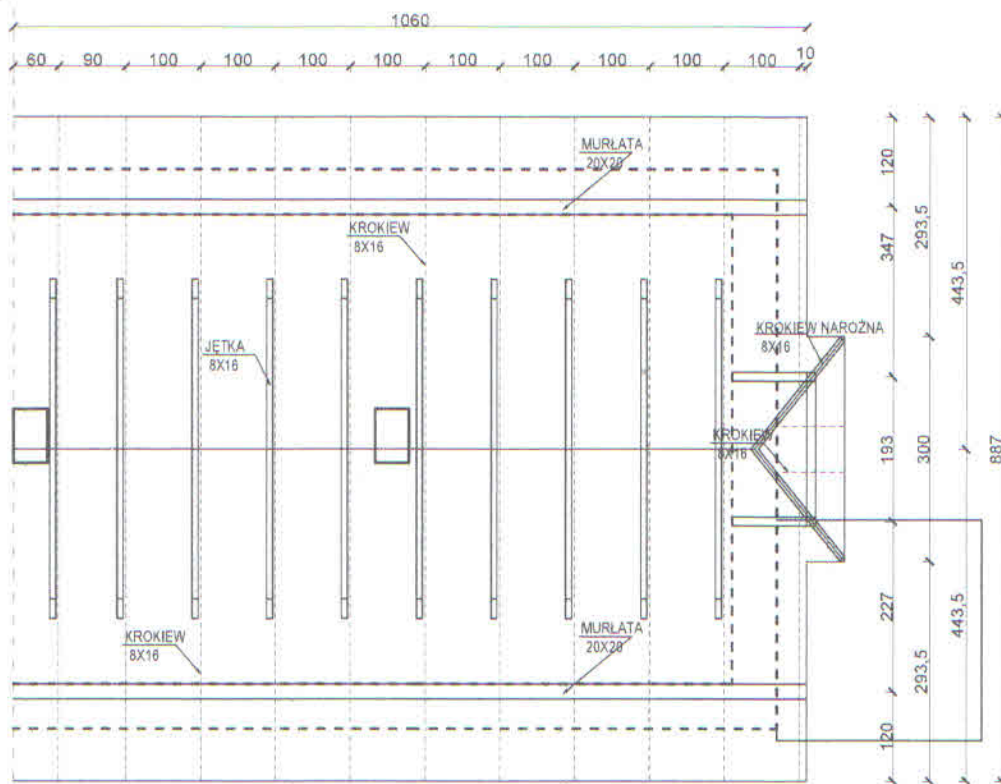

CZĘŚĆ OBIEKTU
NIEPODLEGAJĄCA MODERNIZACJI

Temat: **BUDYNEK BIUROWY**

Lokalizacja: Spytkowice, Działka nr 707/5

Branża: **ARCHITEKTURA**

Nr rys. **A-9**

Nazwa rysunku: **RZUT WIEŻBY DACHOWEJ**

Skala: **1:100**

Jednostka projektowa: Usługi Projektowe Jarosław Małosiński
ul. Batorego 2A/402, 34-100 Wadowice

Data: **08.2018**