


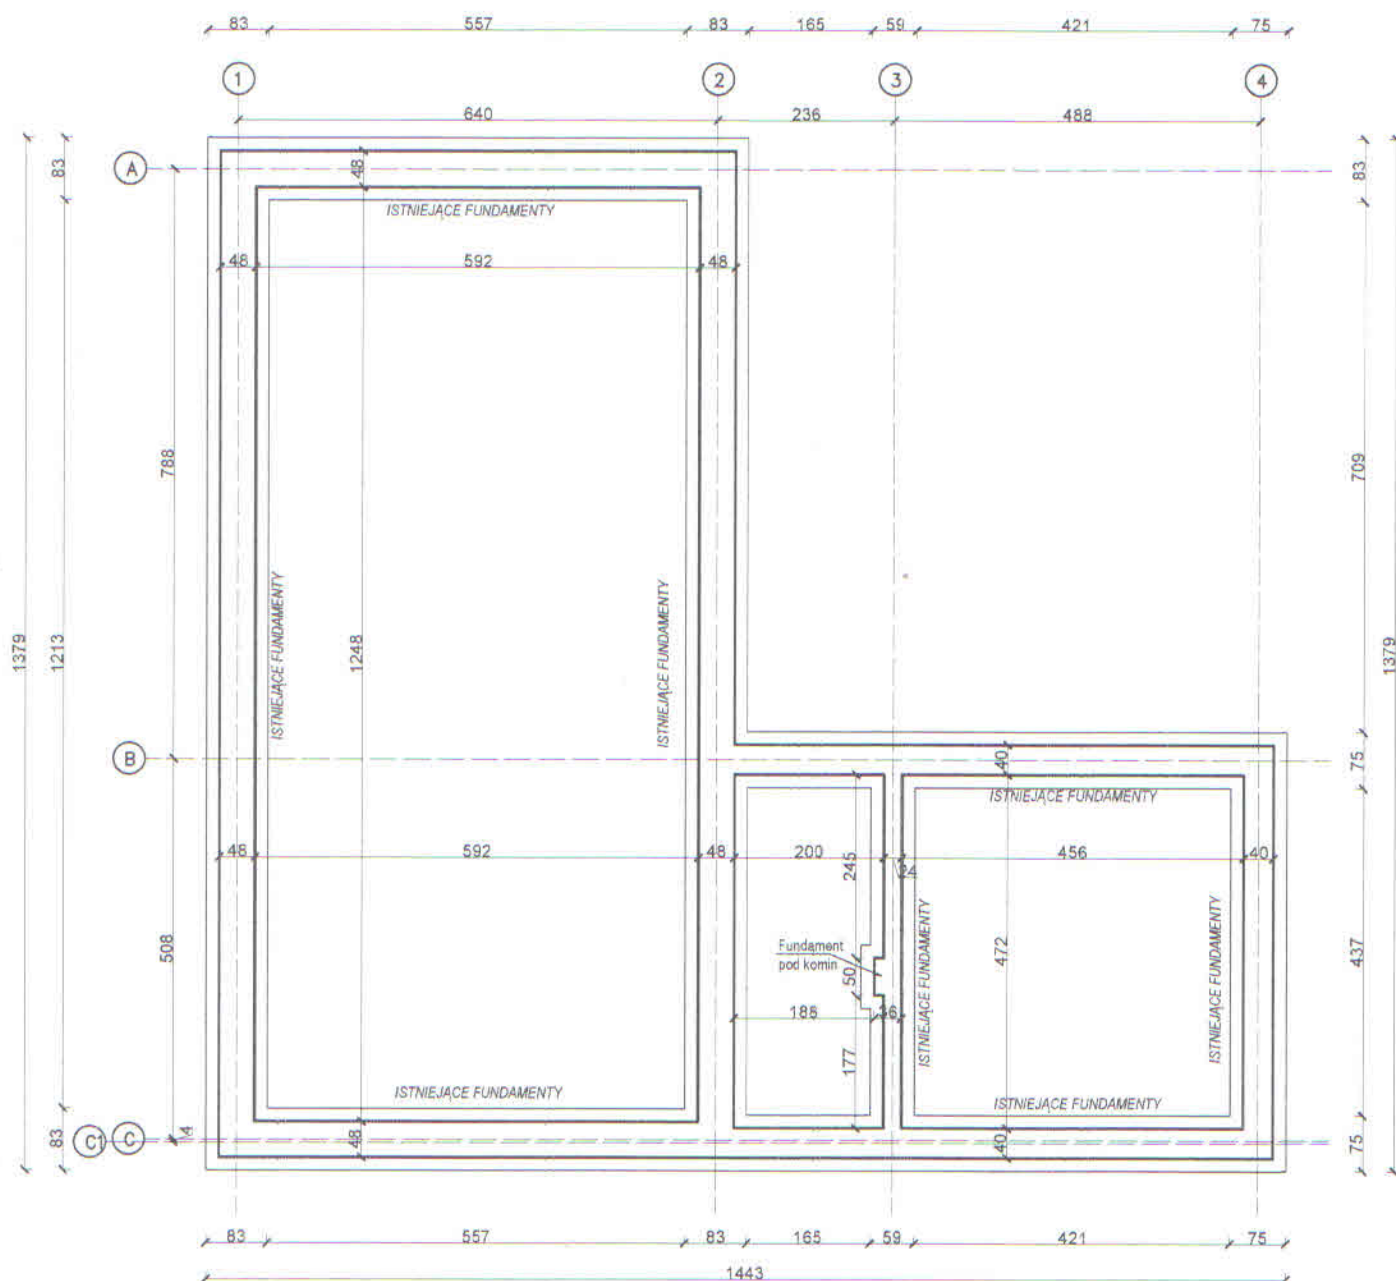

Temat: **WARSZTAT Z ZAPLECZEM SOCJALNYM I KOTŁOWNIA**

Lokalizacja: **Spytkowice, Działka nr 707/5**

Branża: **INWENTARYZACJA**


Nr rys. **I-1**

Nazwa rysunku: **RZUT FUNDAMENTÓW**

Skala: **1:100**

Jednostka projektowa: **Usługi Projektowe Jarosław Mąsiorski
ul. Batorego 2A/402, 34-100 Wadowice**

Data: **08.2018**

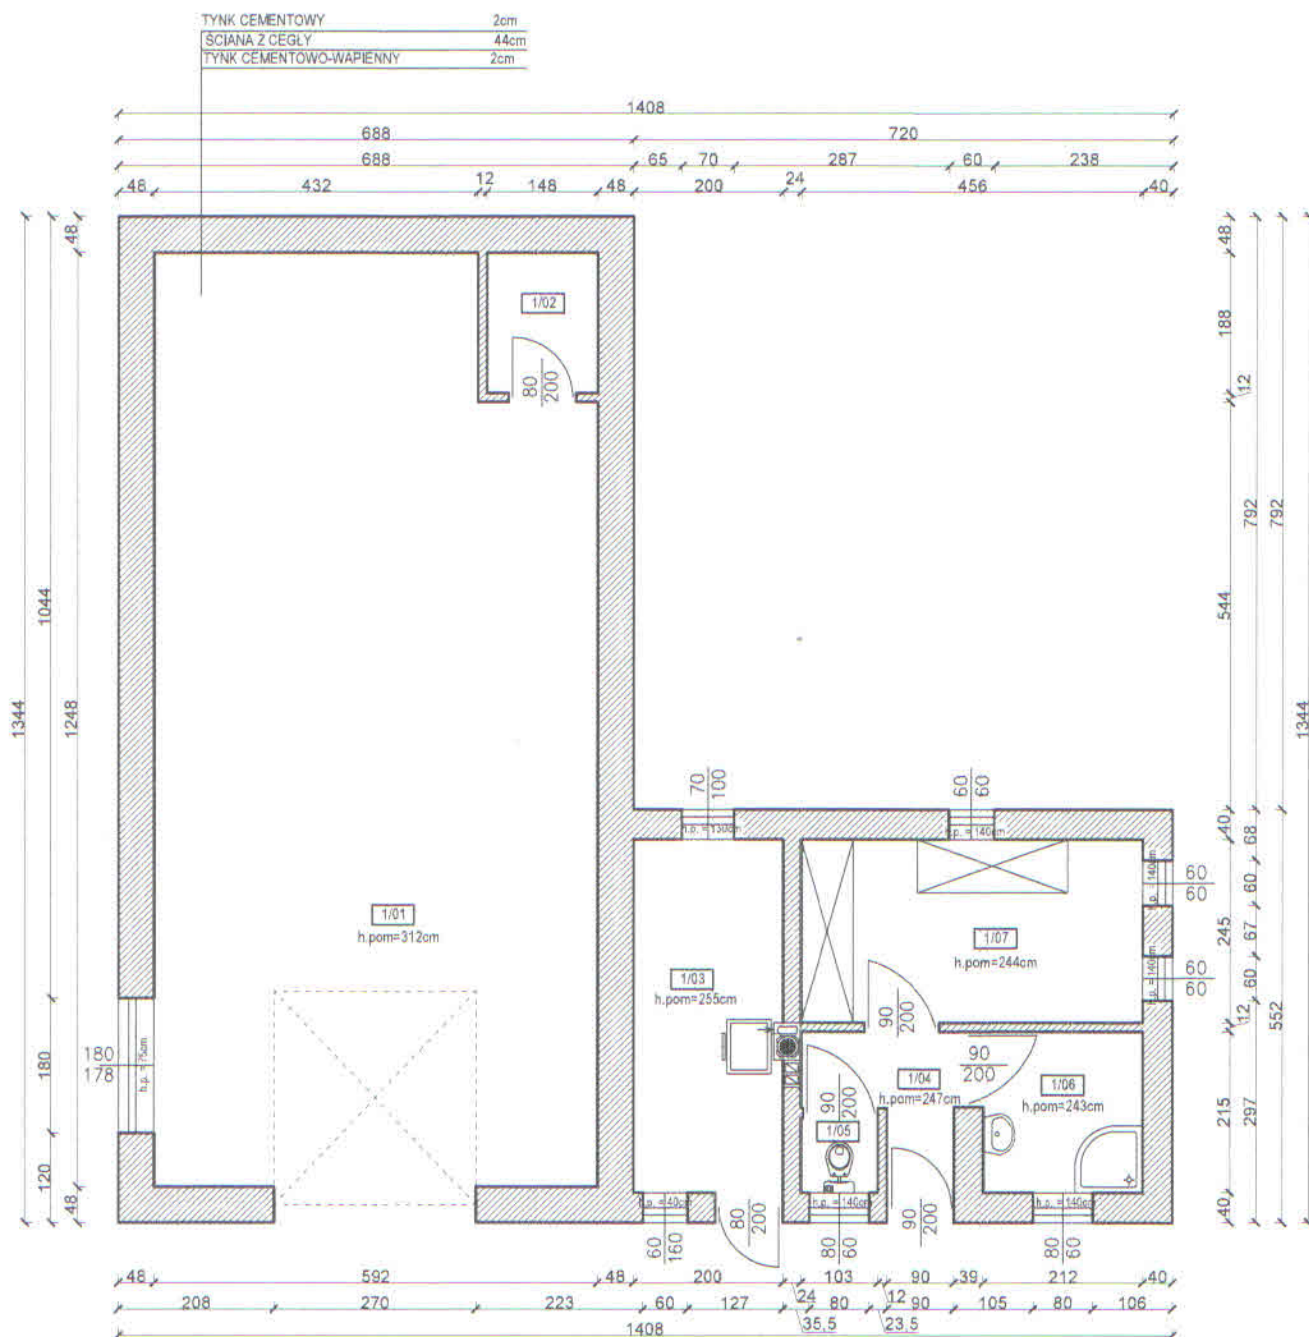

RZUT PARTERU:

1/01	GARAŻ	70,68 m ²
	WYLEWKA BETONOWA	
1/02	POM. GOSPODARCZE	2,78 m ²
	WYLEWKA BETONOWA	
1/03	KOTŁOWNIA	9,44 m ²
	WYLEWKA BETONOWA	
1/04	KOMUNIKACJA	3,10 m ²
	TERAKOTA	
1/05	WC	1,03 m ²
	TERAKOTA	
1/06	ŁAZIENKA	4,56 m ²
	TERAKOTA	
1/07	SZATNIA	11,17 m ²
	TERAKOTA	

RAZEM 102,76 m²
 pow. użytkowa wg PN-ISO 9836:1997

Temat: **WARSZTAT Z ZAPLECZEM SOCJALNYM I KOTŁOWNIA**

Lokalizacja: Spytkowice, Działka nr 707/5

Branża: **INWENTARYZACJA**


Nr rys. I-2

Nazwa rysunku: **RZUT PARTERU**

Skala: 1:100

Jednostka projektowa: Usługi Projektowe Jarosław Mąsiorski
 ul. Batorego 2A/402, 34-100 Wadowice

Data: 08.2018

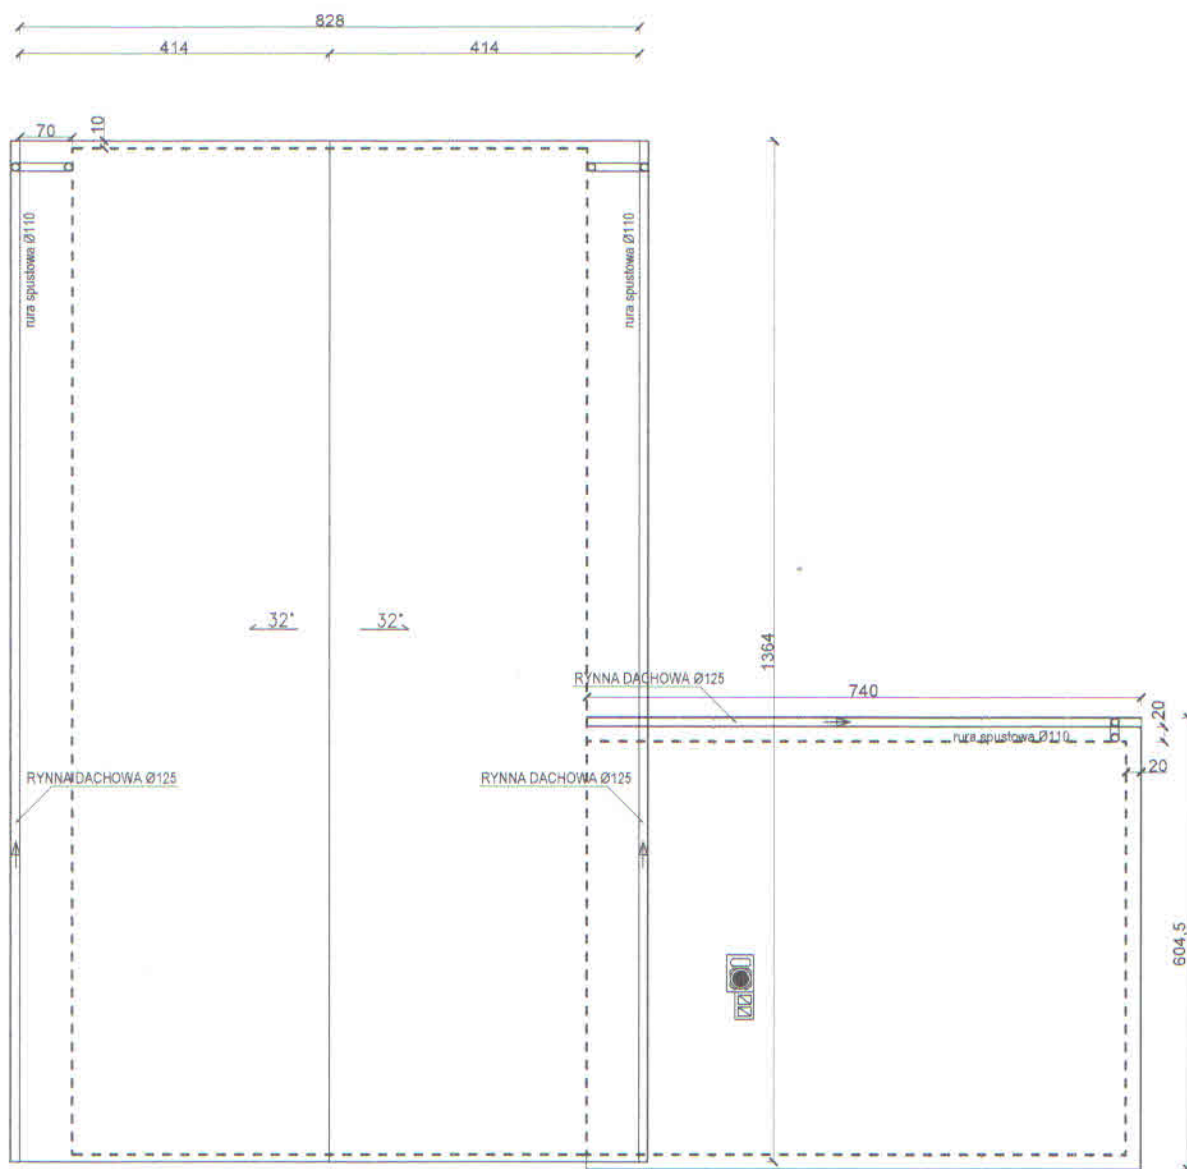

Temat: **WARSZTAT Z ZAPLECZEM SOCJALNYM I KOTŁOWNIA**

Lokalizacja: Spytkowice, Działka nr 707/5

Branża: **INWENTARYZACJA**


Nr rys. **I-3**

Nazwa rysunku: **RZUT DACHU**

Skala: **1:100**

Jednostka projektowa: Usługi Projektowe Jarosław Mąsiorski
ul. Batorego 2A/402, 34-100 Wadowice

Data: **08.2018**

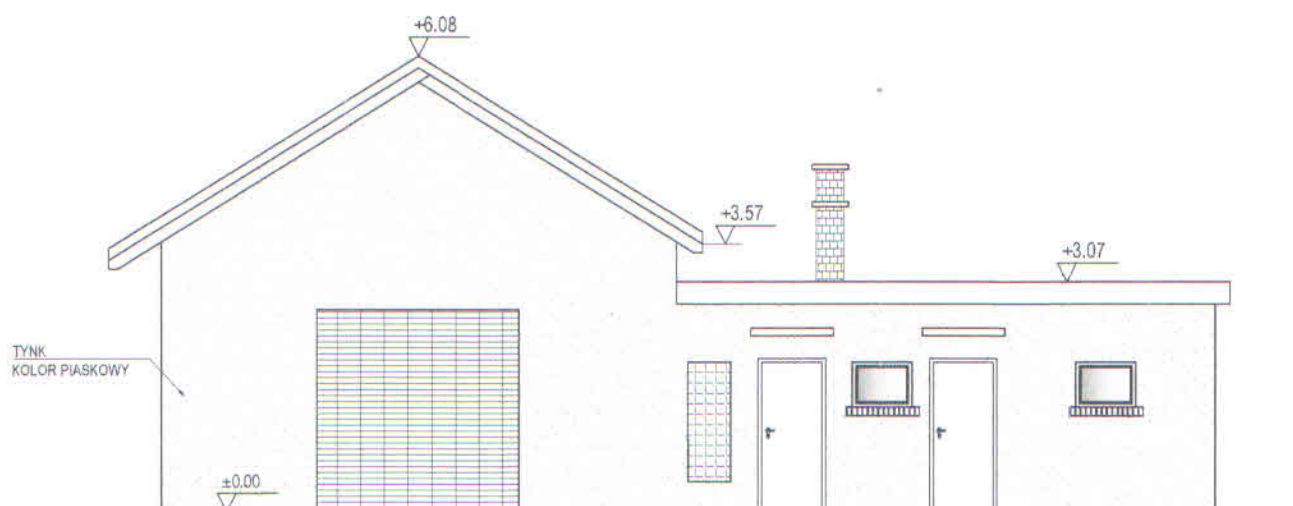

Temat: **WARSZTAT Z ZAPLECZEM SOCJALNYM I KOTŁOWNIĄ**

Lokalizacja: Spytkowice, Działka nr 707/5

Branża: **INWENTARYZACJA**


Nr rys. **I-4**

Nazwa rysunku: **ELEWACJA FRONTOWA**

Skala: **1:100**

Jednostka projektowa: Usługi Projektowe Jarosław Mąsiorski
ul. Batorego 2A/402, 34-100 Wadowice

Data: **08.2018**

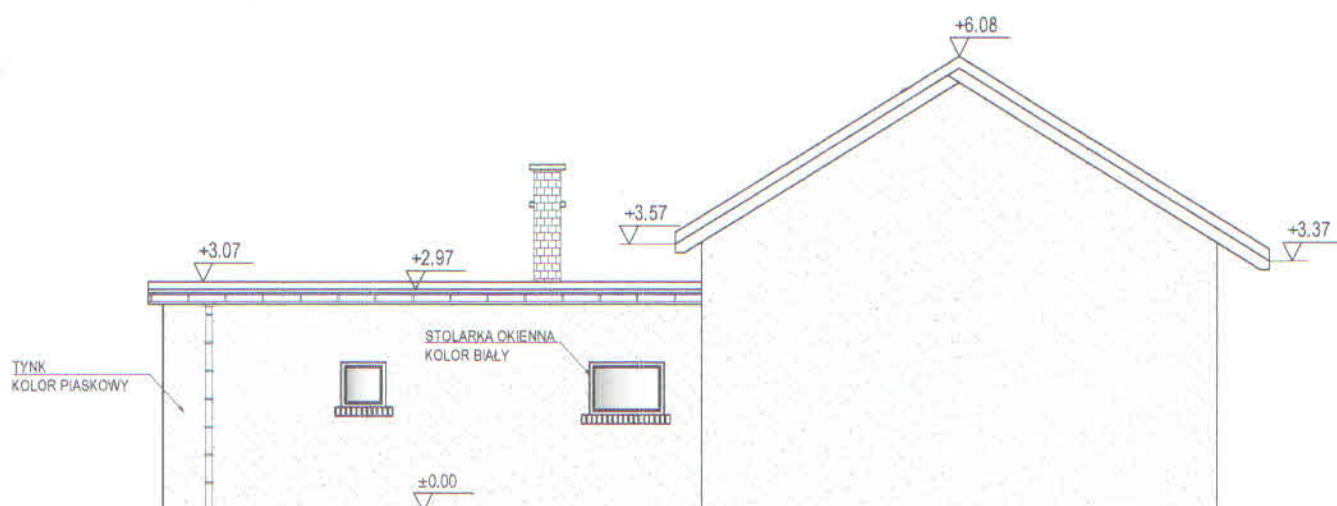

Temat: **WARSZTAT Z ZAPLECZEM SOCJALNYM I KOTŁOWNIA**

Lokalizacja: Spytkowice, Działka nr 707/5

Branża: **INWENTARYZACJA**


Nr rys. **I-5**

Nazwa rysunku: **ELEWACJA TYLNA**

Skala: **1:100**

Jednostka projektowa: Usługi Projektowe Jarosław Mąsiorski
ul. Batorego 2A/402, 34-100 Wadowice

Data: **08.2018**

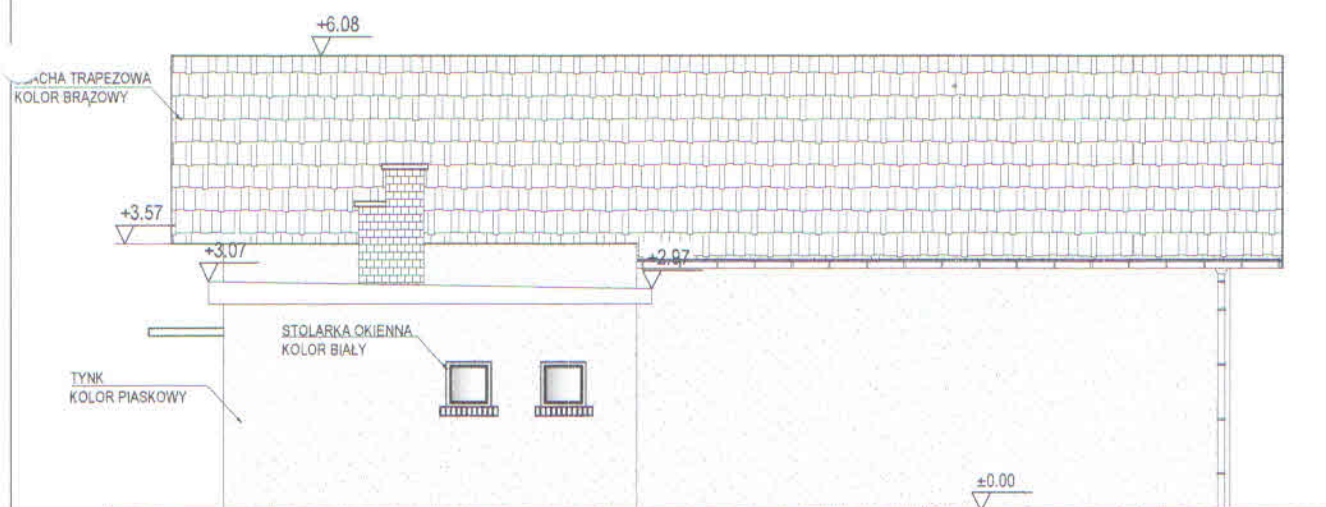

Temat: **WARSZTAT Z ZAPLECZEM SOCJALNYM I KOTŁOWNIĄ**

Lokalizacja: **Spytkowice, Działka nr 707/5**

Branża: **INWENTARYZACJA**


Nr rys. **I-6**

Nazwa rysunku: **ELEWACJA BOCZNA**

Skala: **1:100**

Jednostka projektowa: **Usługi Projektowe Jarosław Mąsiorski
ul. Batorego 2A/402, 34-100 Wadowice**

Data: **08.2018**

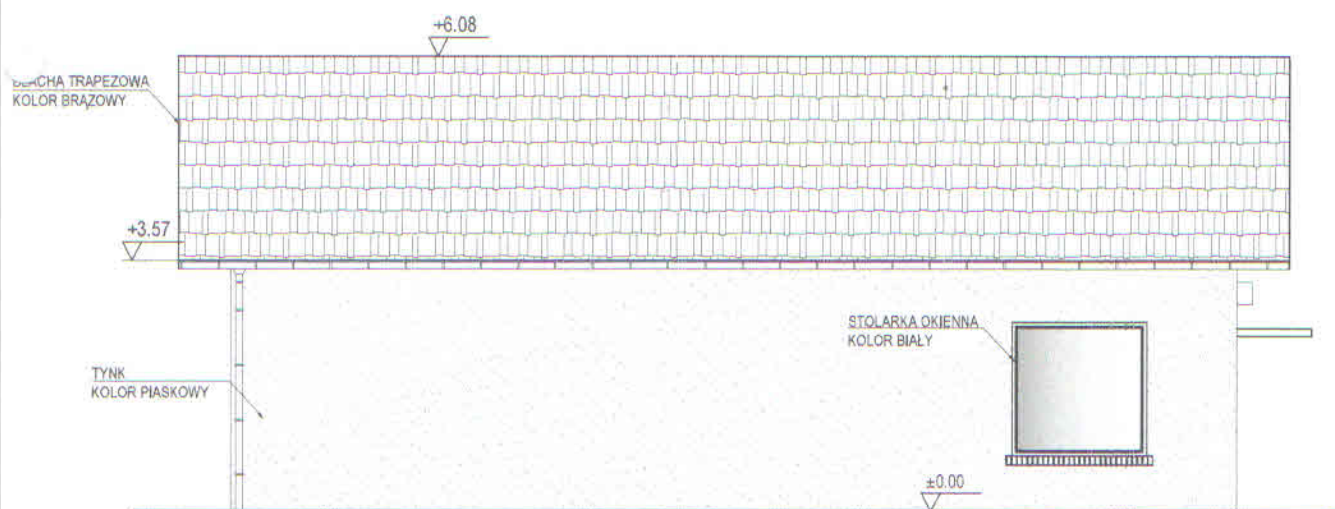

Temat: **WARSZTAT Z ZAPLECZEM SOCJALNYM I KOTŁOWNIĄ**

Lokalizacja: **Spytkowice, Działka nr 707/5**

Branża: **INWENTARYZACJA**


Nr rys. **I-7**

Nazwa rysunku: **ELEWACJA BOCZNA**

Skala: **1:100**

Jednostka projektowa: **Usługi Projektowe Jarosław Mąsiorski**
ul. Batorego 2A/402, 34-100 Wadowice

Data: **08.2018**

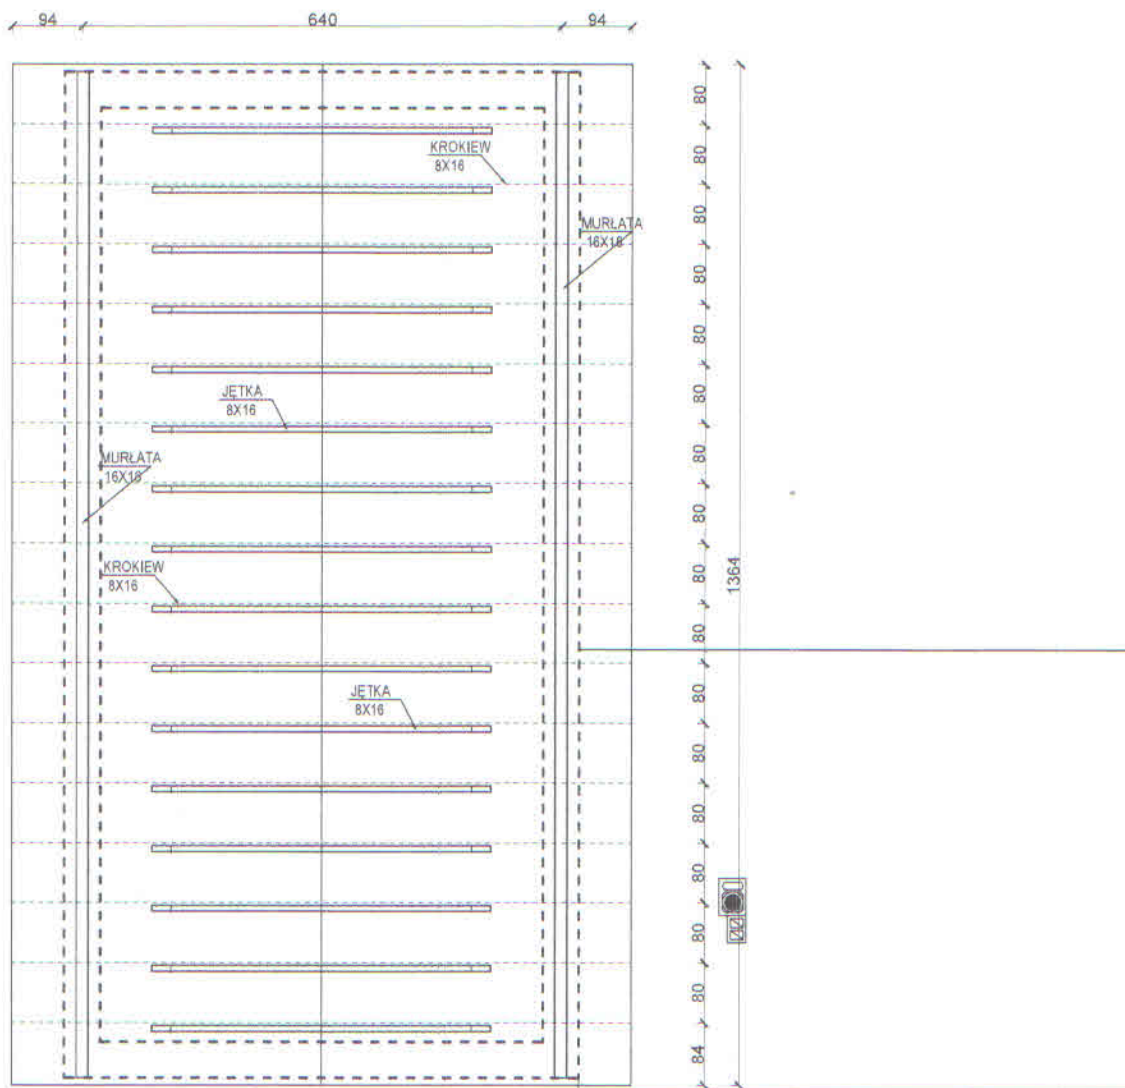

Temat: **WARSZTAT Z ZAPLECZEM SOCJALNYM I KOTŁOWNIĄ**

Lokalizacja: Spytkowice, Działka nr 707/5

Branża: **INWENTARYZACJA**


Nr rys. I-8

Nazwa rysunku: **RZUT WIĘŻBY DACHOWEJ**

Skala: 1:100

Jednostka projektowa: Usługi Projektowe Jarosław Mąsorski
ul. Batorego 2A/402, 34-100 Wadowice

Data: 08.2018

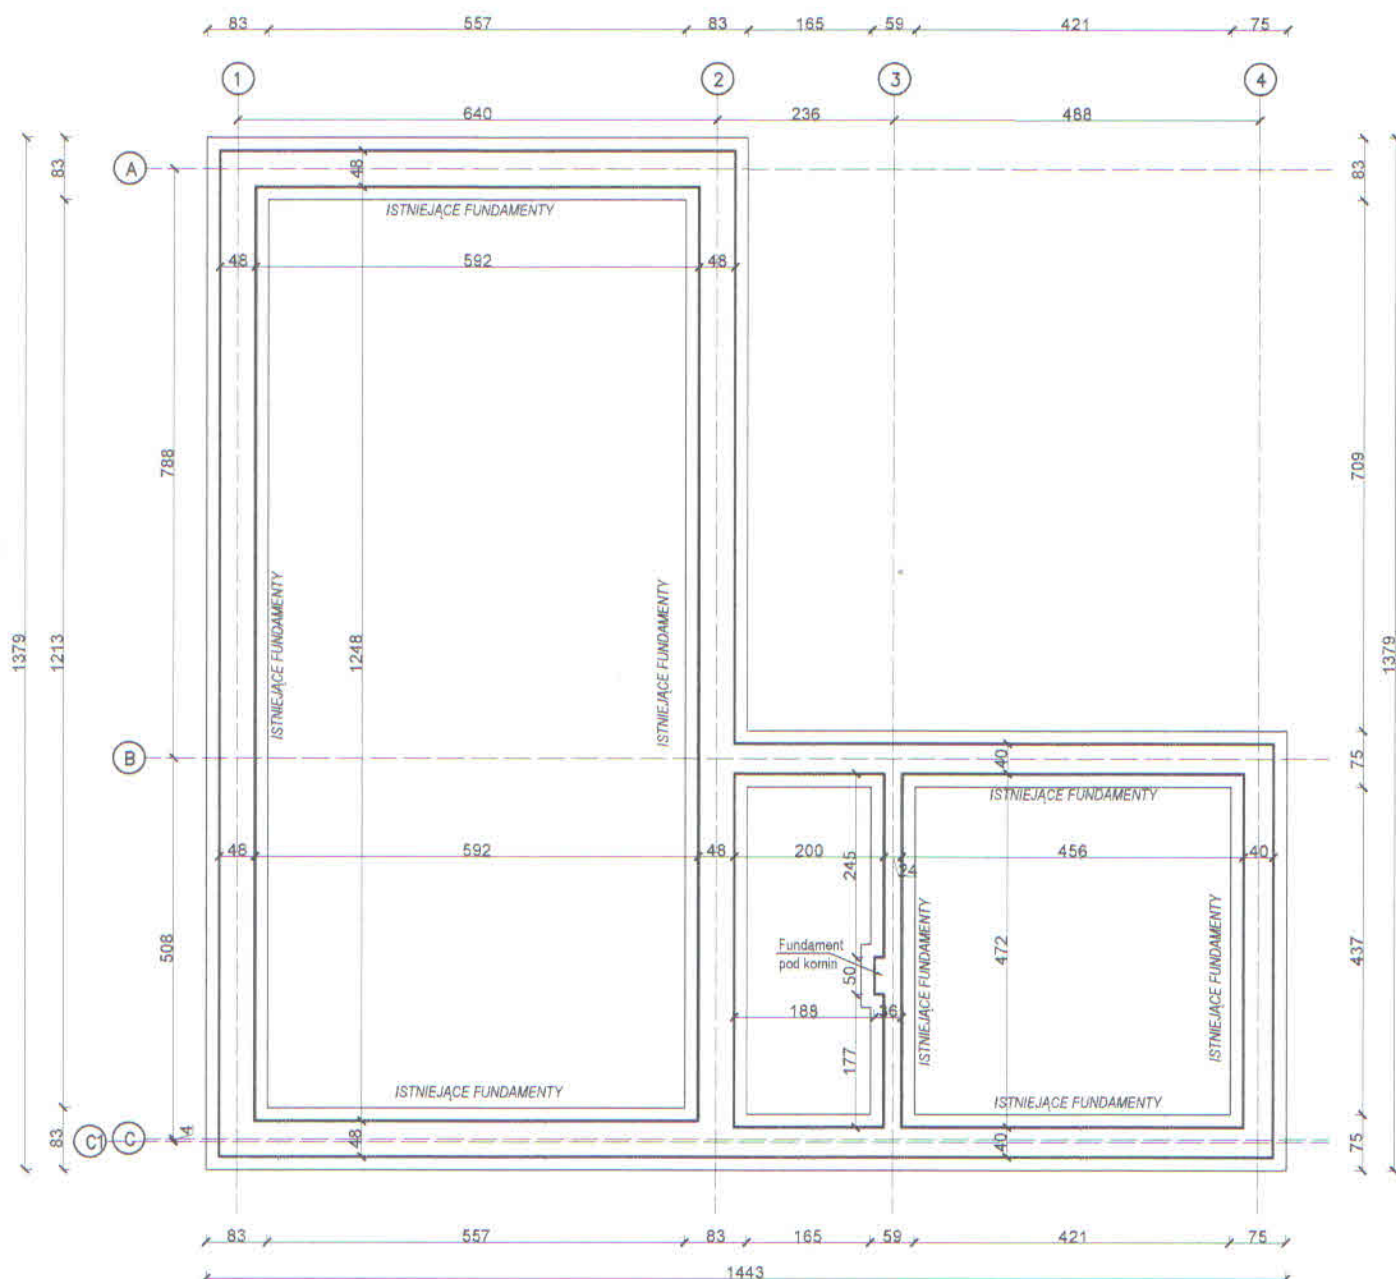

Temat: **WARSZTAT Z ZAPLECZEM SOCJALNYM I KOTŁOWNIA**

Lokalizacja: Spytkowice, Działka nr 707/5

Branża: **ARCHITEKTURA**


Nr rys. **A-1**

Nazwa rysunku: **RZUT FUNDAMENTÓW**

Skala: **1:100**

Jednostka projektowa: Usługi Projektowe Jarosław Mąsiorski
ul. Batorego 2A/402, 34-100 Wadowice

Data: **08.2018**

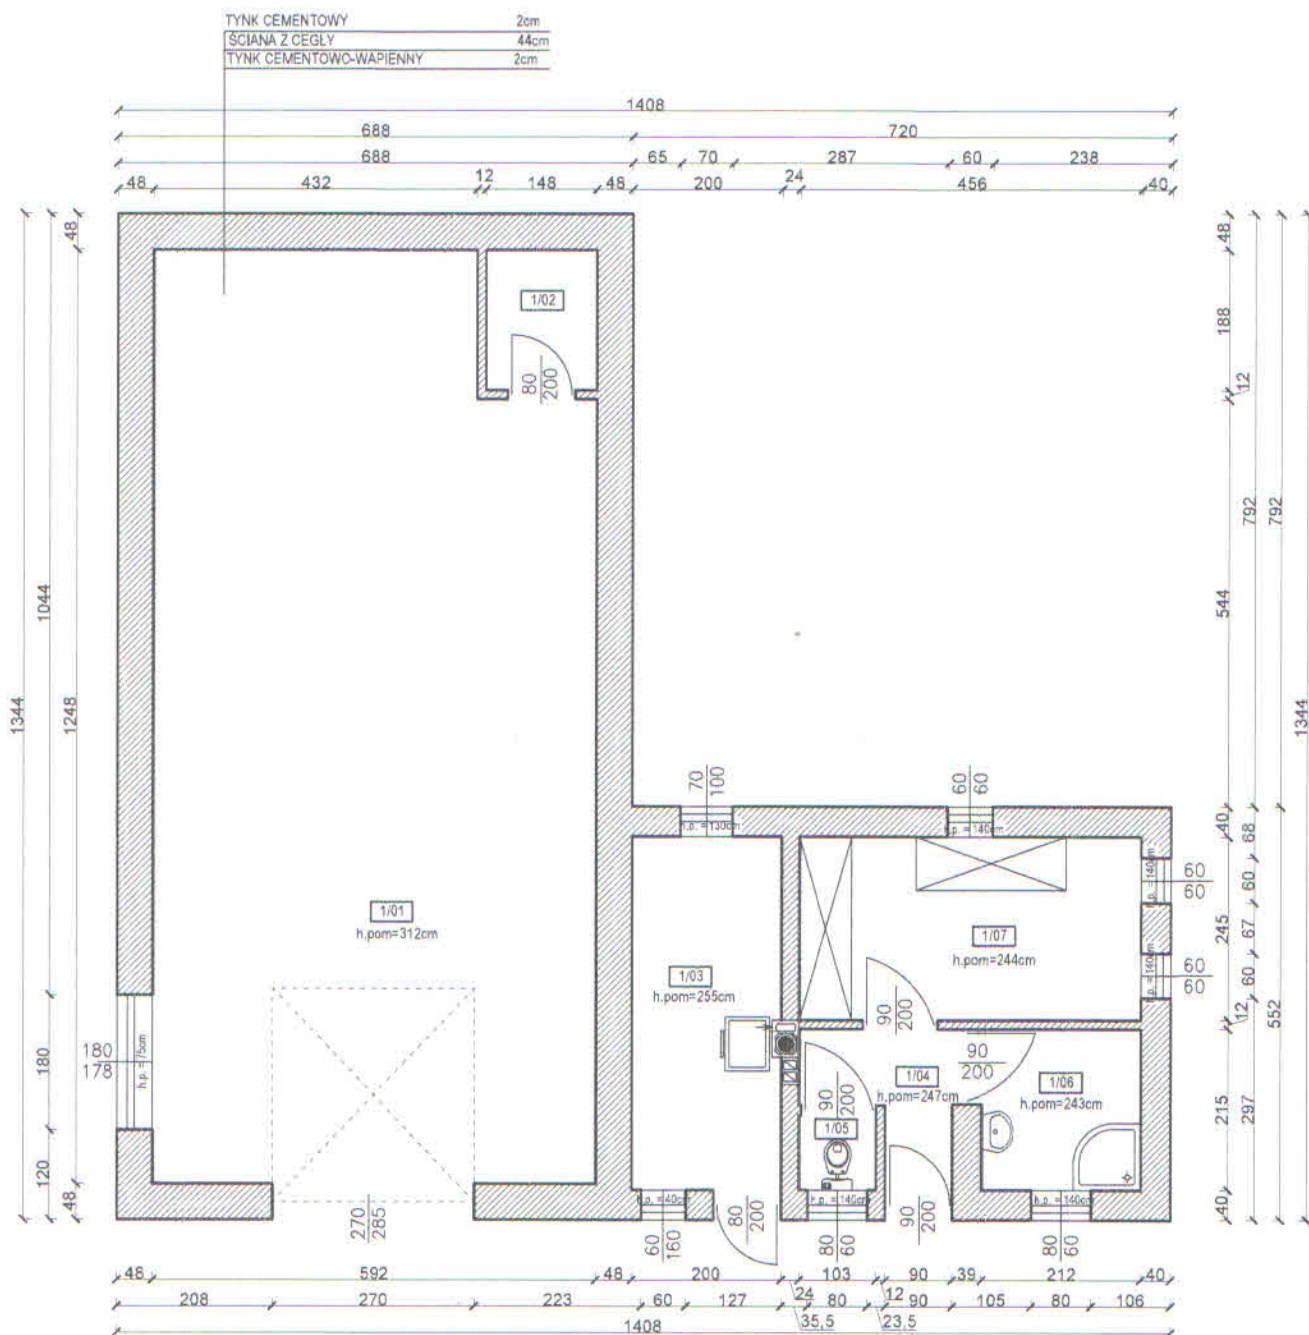

RZUT PARTERU:

1/01	GARAŻ	70,88 m ²
	WYLEWKA BETONOWA	
1/02	POM. GOSPODARCZE	2,78 m ²
	WYLEWKA BETONOWA	
1/03	KOTŁOWNIA	9,44 m ²
	WYLEWKA BETONOWA	
1/04	KOMUNIKACJA	3,10 m ²
	TERAKOTA	
1/05	WC	1,03 m ²
	TERAKOTA	
1/06	ŁAZIENKA	4,56 m ²
	TERAKOTA	
1/07	SZATNIA	11,17 m ²
	TERAKOTA	
RAZEM		102,76 m ²
	pow. użytkowa wg PN-ISO 9836:1997	

Temat: **WARSZTAT Z ZAPLECZEM SOCJALNYM I KOTŁOWNIA**

Lokalizacja: Spytkowice, Działka nr 707/5

Branża: **ARCHITEKTURA**


Nr rys. **A-2**

Nazwa rysunku: **RZUT PARTERU**

Skala: **1:100**

Jednostka projektowa: Usługi Projektowe Jarosław Mąsiorski
ul. Batorego 2A/402, 34-100 Wadowice

Data: **08.2018**

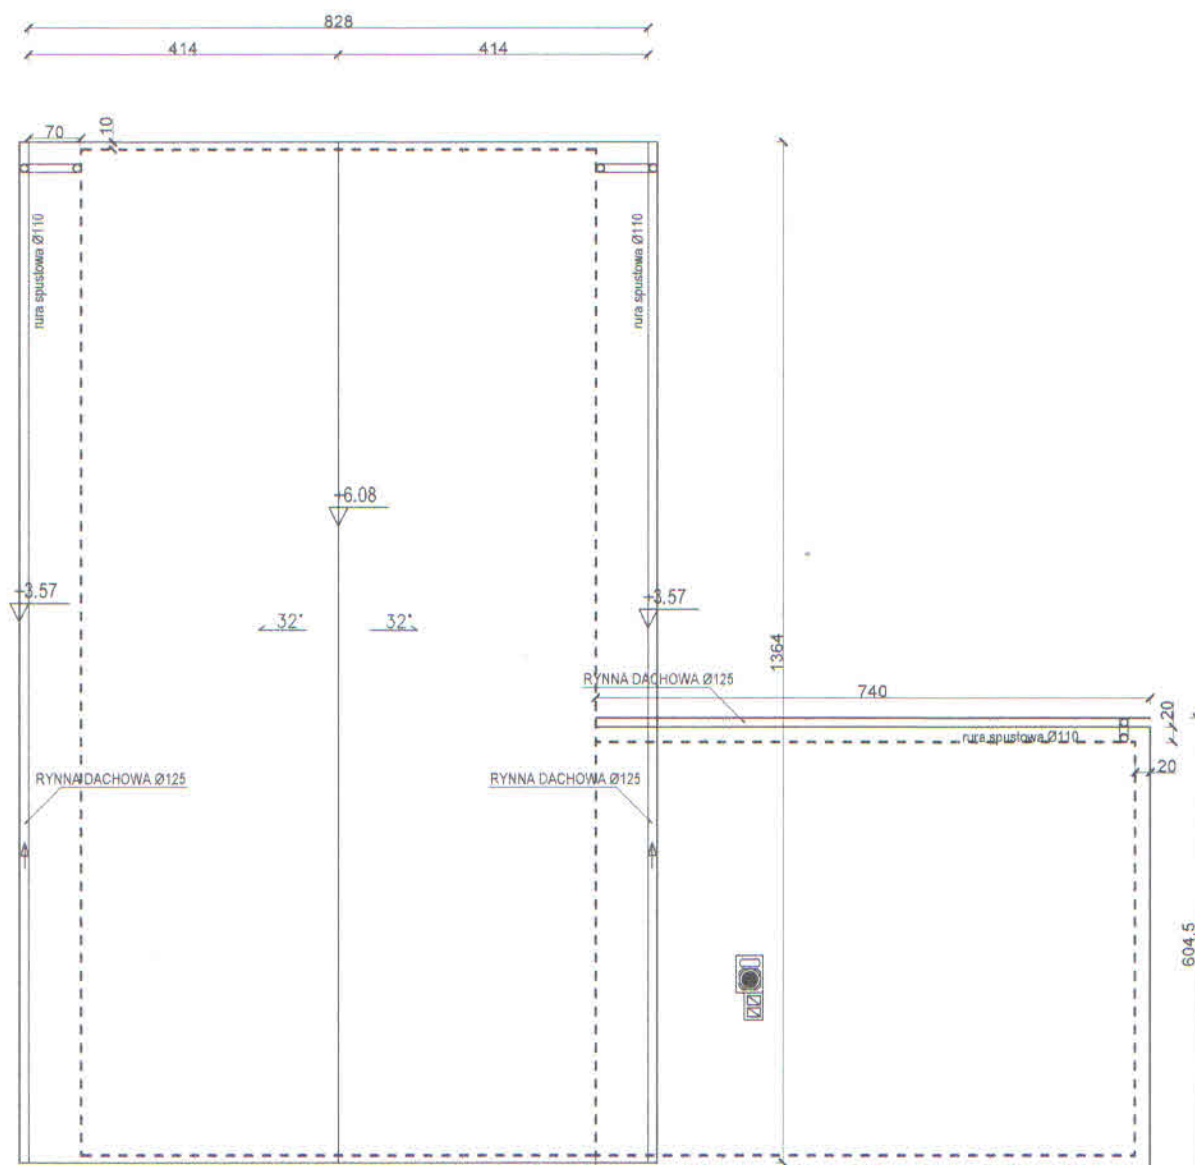

Temat: **WARSZTAT Z ZAPLECZEM SOCJALNYM I KOTŁOWNIĄ**

Lokalizacja: **Spytkowice, Działka nr 707/5**

Branża: **ARCHITEKTURA**


Nr rys. **A-3**

Nazwa rysunku: **RZUT DACHU**

Skala: **1:100**

Jednostka projektowa: **Usługi Projektowe Jarosław Mąsiorski
ul. Batorego 2A/402, 34-100 Wadowice**

Data: **08.2018**

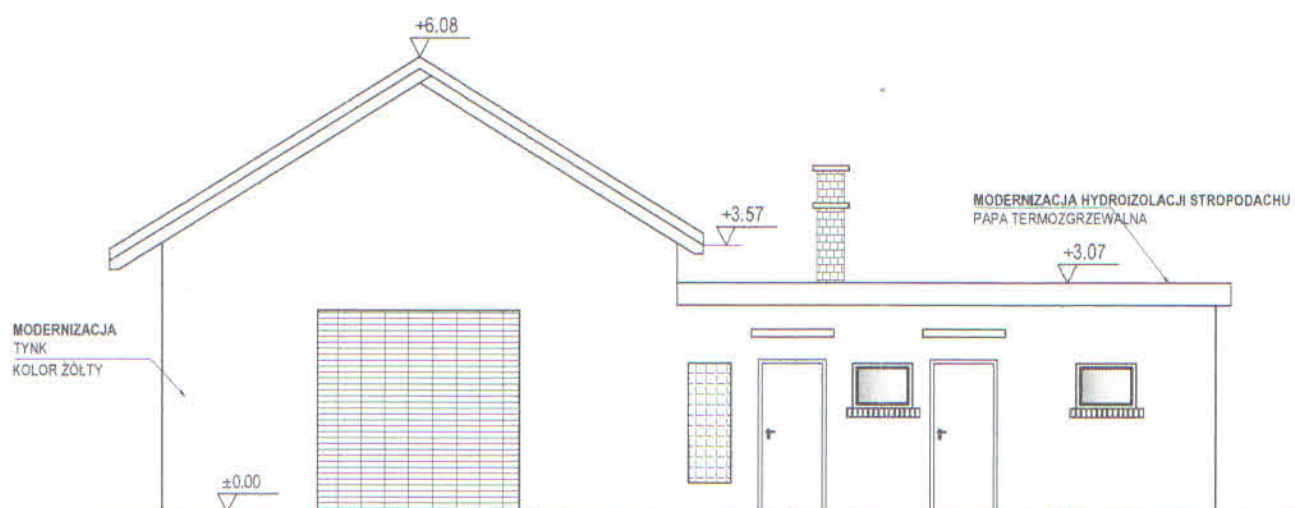

Temat: **WARSZTAT Z ZAPLECZEM SOCJALNYM I KOTŁOWNIĄ**

Lokalizacja: **Spytkowice, Działka nr 707/5**

Branża: **ARCHITEKTURA**


Nr rys. **A-4**

Nazwa rysunku: **ELEWACJA FRONTOWA**

Skala: **1:100**

Jednostka projektowa: **Usługi Projektowe Jarosław Mąsiorski**
ul. Batoiego 2A/402, 34-100 Wadowice

Data: **08.2018**

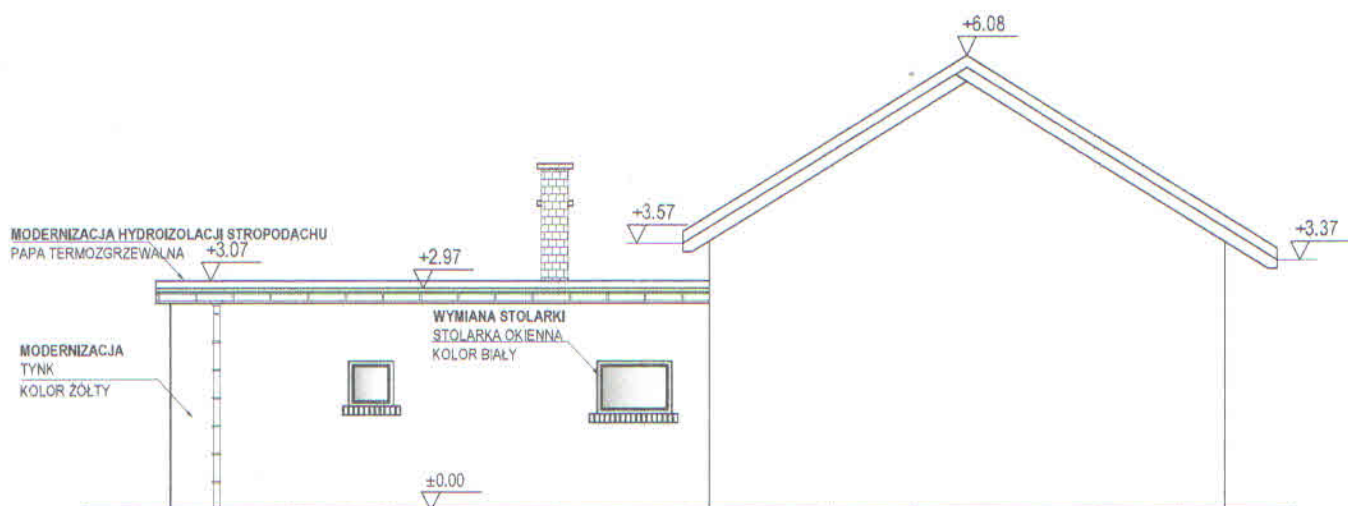

Temat: **WARSZTAT Z ZAPLECZEM SOCJALNYM I KOTŁOWNIĄ**

Lokalizacja: Spytkowice, Działka nr 707/5

Branża: **ARCHITEKTURA**


Nr rys. **A-5**

Nazwa rysunku: **ELEWACJA TYLNA**

Skala: **1:100**

Jednostka projektowa: Usługi Projektowe Jarosław Mąsiorski
ul. Batoiego 2A/402, 34-100 Wadowice

Data: **08.2018**

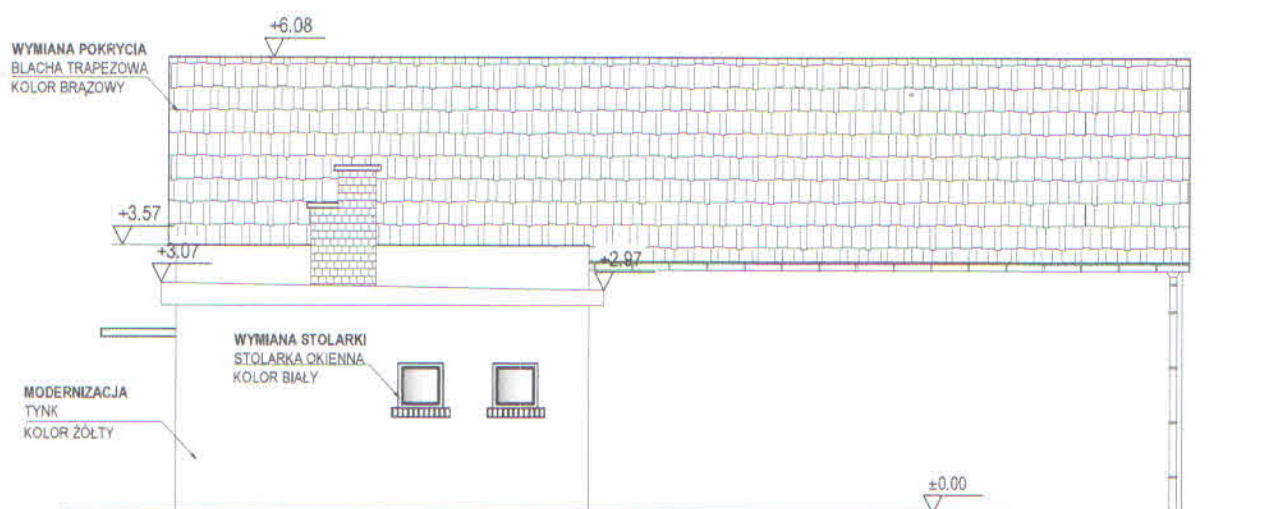

Temat: **WARSZTAT Z ZAPLECZEM SOCJALNYM I KOTŁOWNIĄ**

Lokalizacja: **Spytkowice, Działka nr 707/5**

Branża: **ARCHITEKTURA**


Nr rys. **A-6**

Nazwa rysunku: **ELEWACJA BOCZNA**

Skala: **1:100**

Jednostka projektowa: **Usługi Projektowe Jarosław Mąsiorski
ul. Batorego 2A/402, 34-100 Wadowice**

Data: **08.2018**

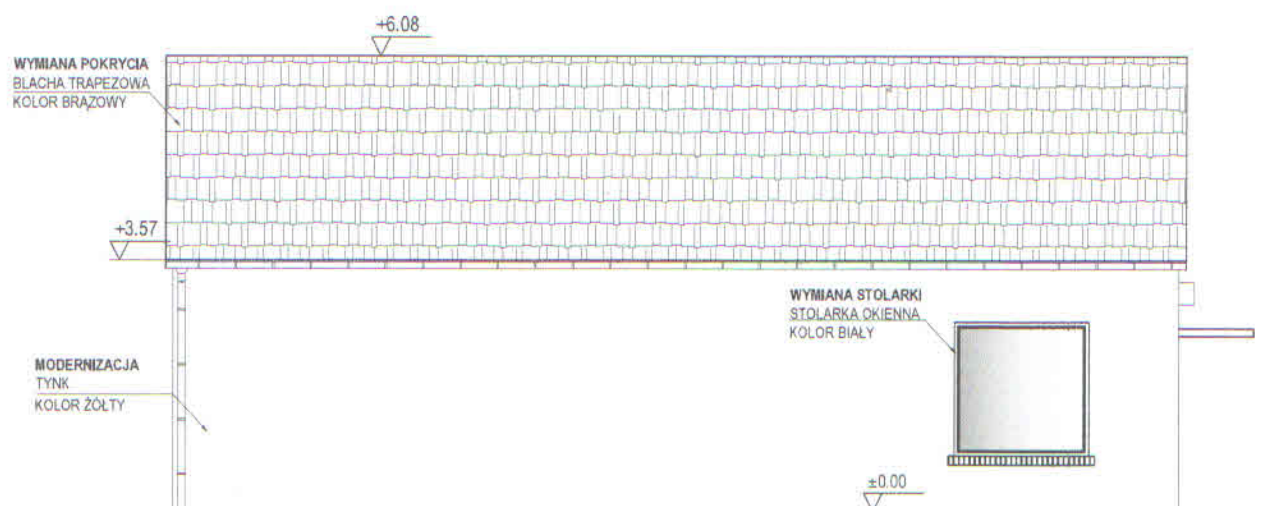

Temat: **WARSZTAT Z ZAPLECZEM SOCJALNYM I KOTŁOWNIA**

Lokalizacja: Spytkowice, Działka nr 707/5

Branża: **ARCHITEKTURA**


Nr rys. **A-7**

Nazwa rysunku: **ELEWACJA BOCZNA**

Skala: **1:100**

Jednostka projektowa: Usługi Projektowe Jarosław Mąsiorski
ul. Batorego 2A/402, 34-100 Wadowice

Data: **08.2018**

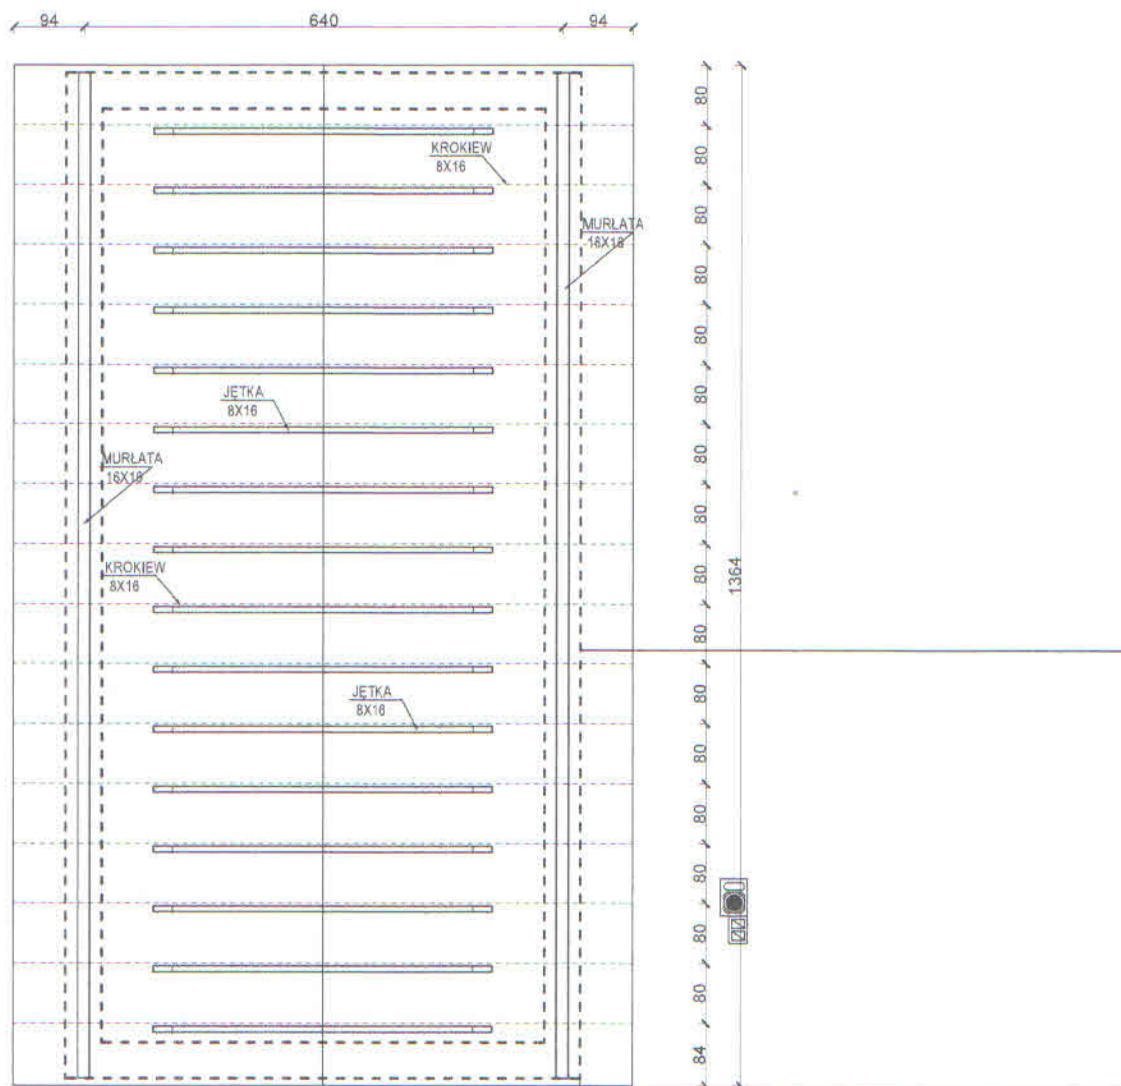

Temat: **WARSZTAT Z ZAPLECZEM SOCJALNYM I KOTŁOWNIA**

Lokalizacja: **Spytkowice, Działka nr 707/5**

Branża: **ARCHITEKTURA**

Nr rys. **A-8**

Nazwa rysunku: **RZUT WIEŻBY DACHOWEJ**

Skala: **1:100**

Jednostka projektowa: **Usługi Projektowe Jarosław Mąsorski**
ul. Batorego 2A/402, 34-100 Wadowice

Data: **08.2018**