


Profil podłużny grobli D-1 1: $\frac{100}{2000}$

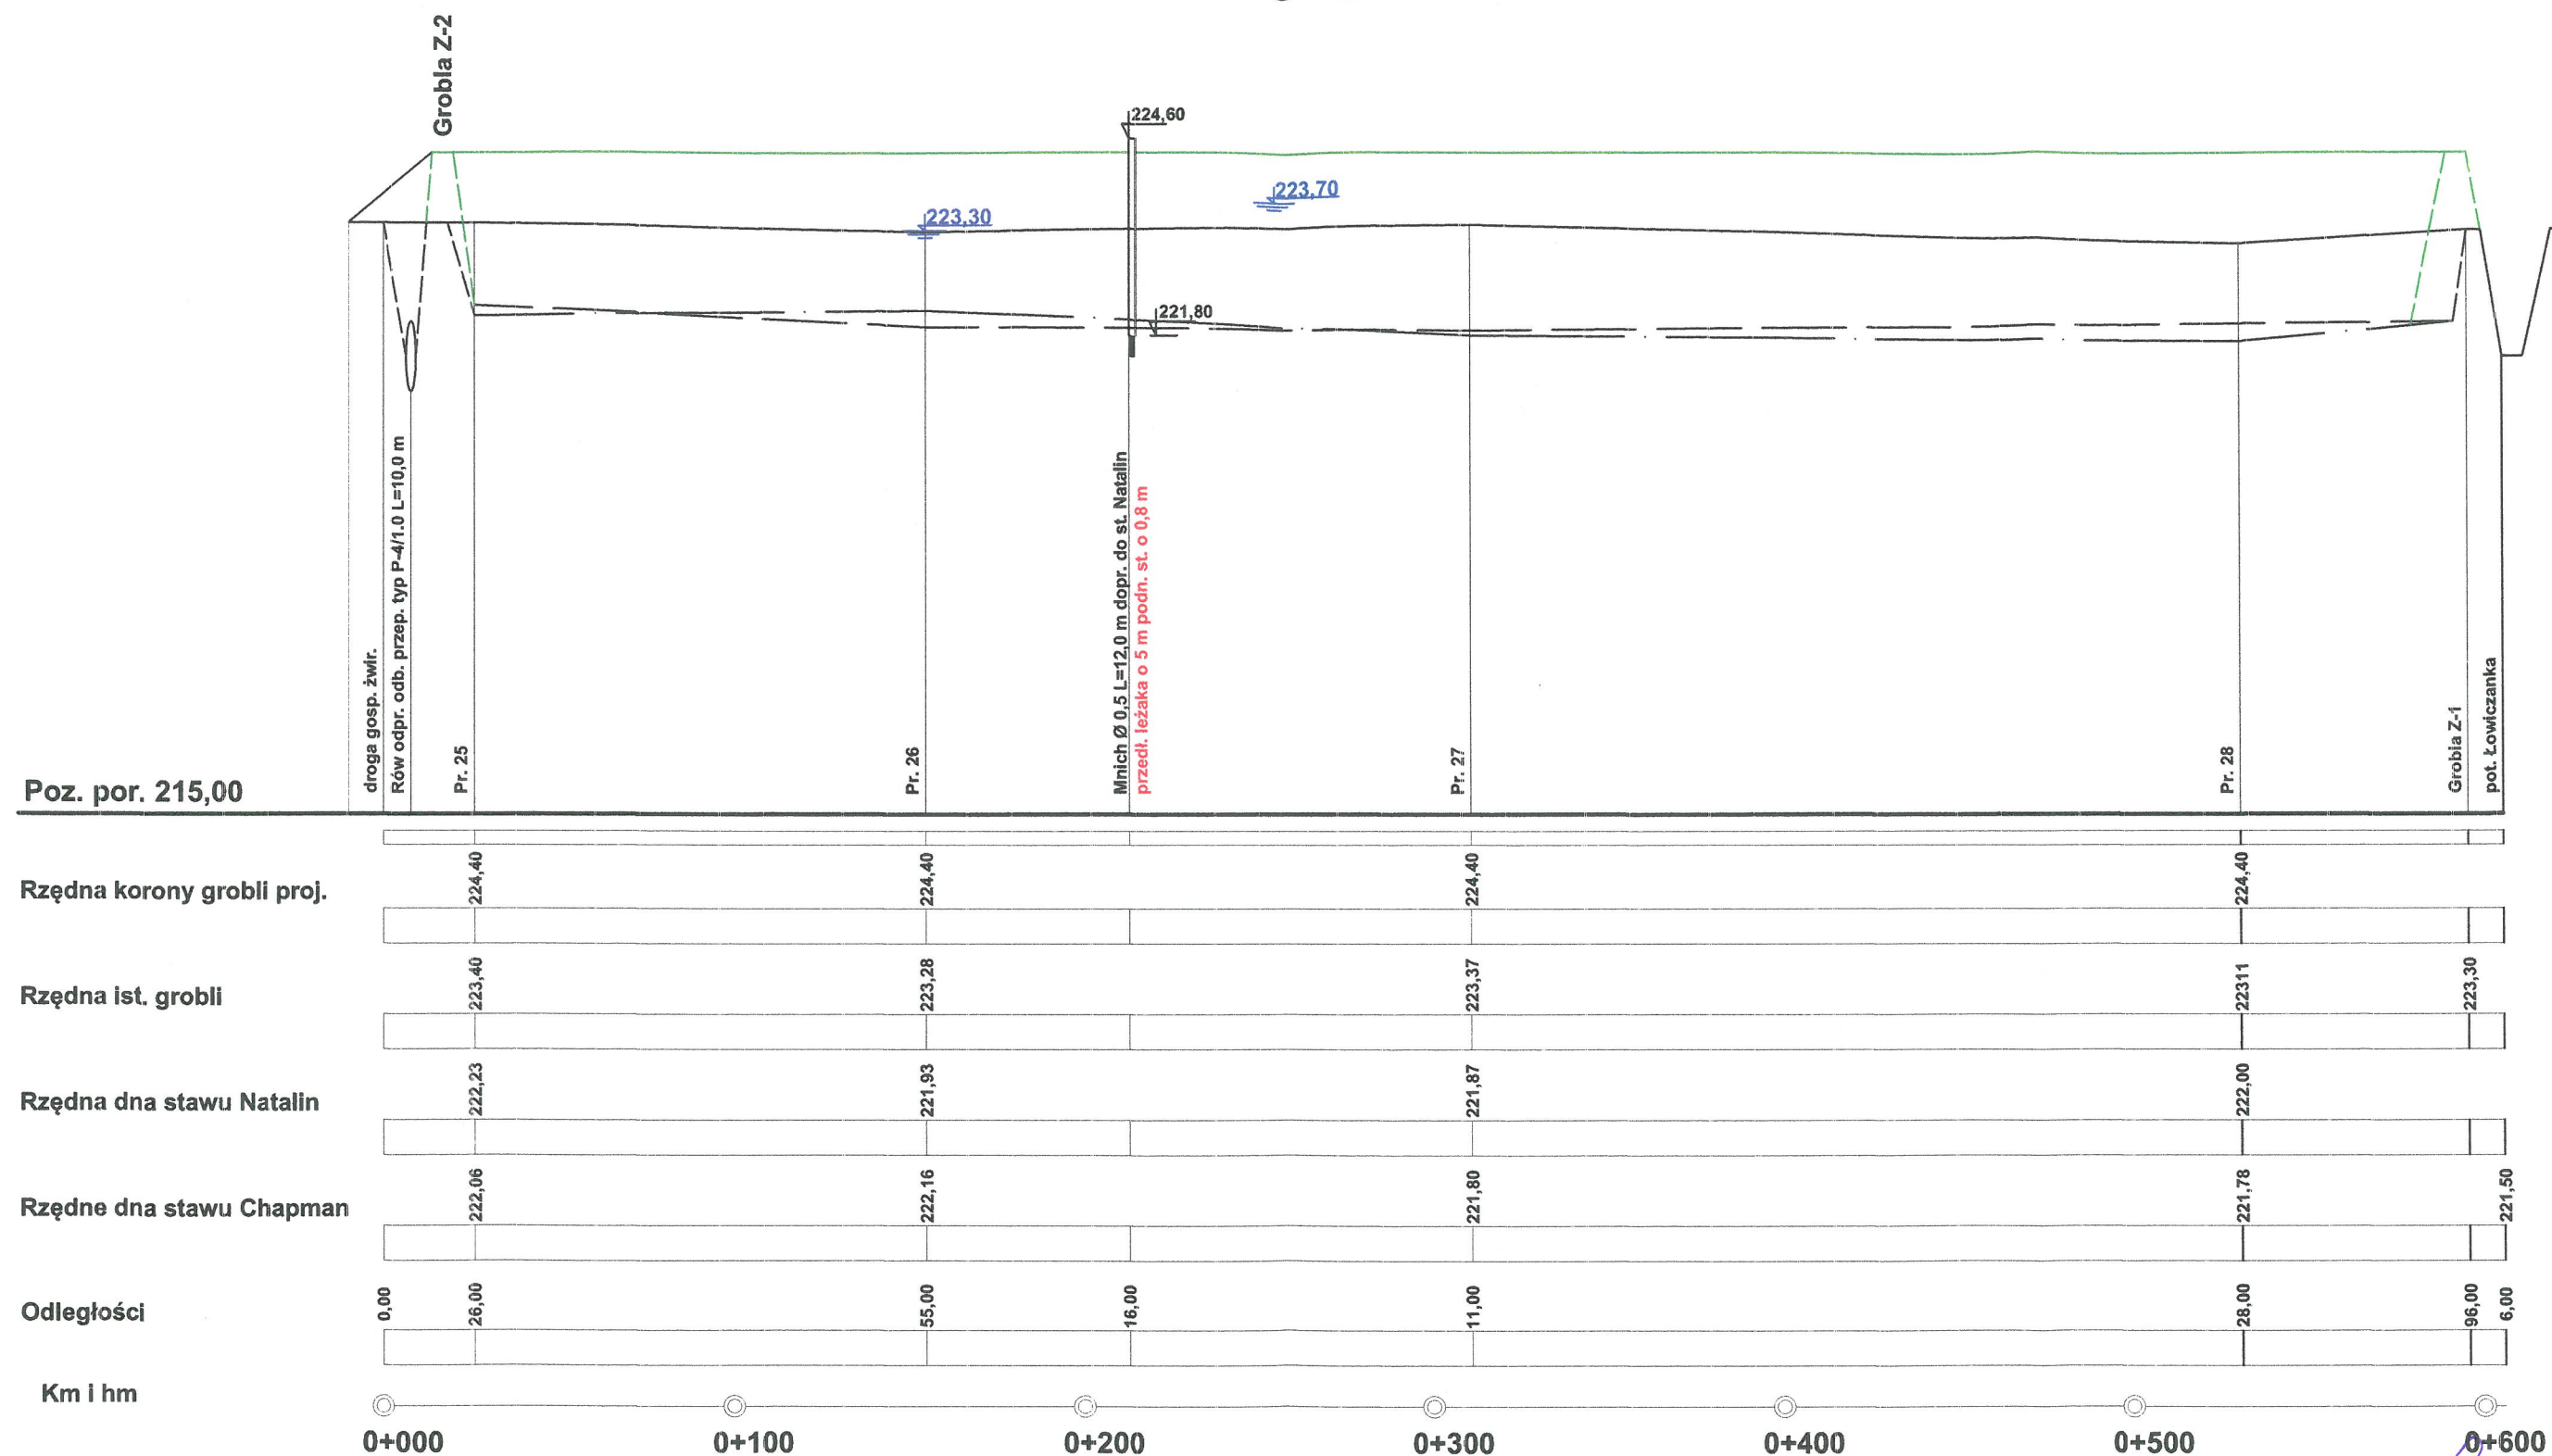

Inż. Kazimierz Filippek
upr. bud. Nr 199 65/Kr
specjalność techniczna budowlana
melioracje wodne
Dz. Bud. Nr 17 65/000 55

Profil podłużny grobli D-2 1: ¹⁰⁰/₂₀₀₀

