


PRZEKRÓJ DOLINOWY PRZEZ STAWY "CHAPMAN" I "NATALIN" 1: 100
PRZEKRÓJ A-A 2000

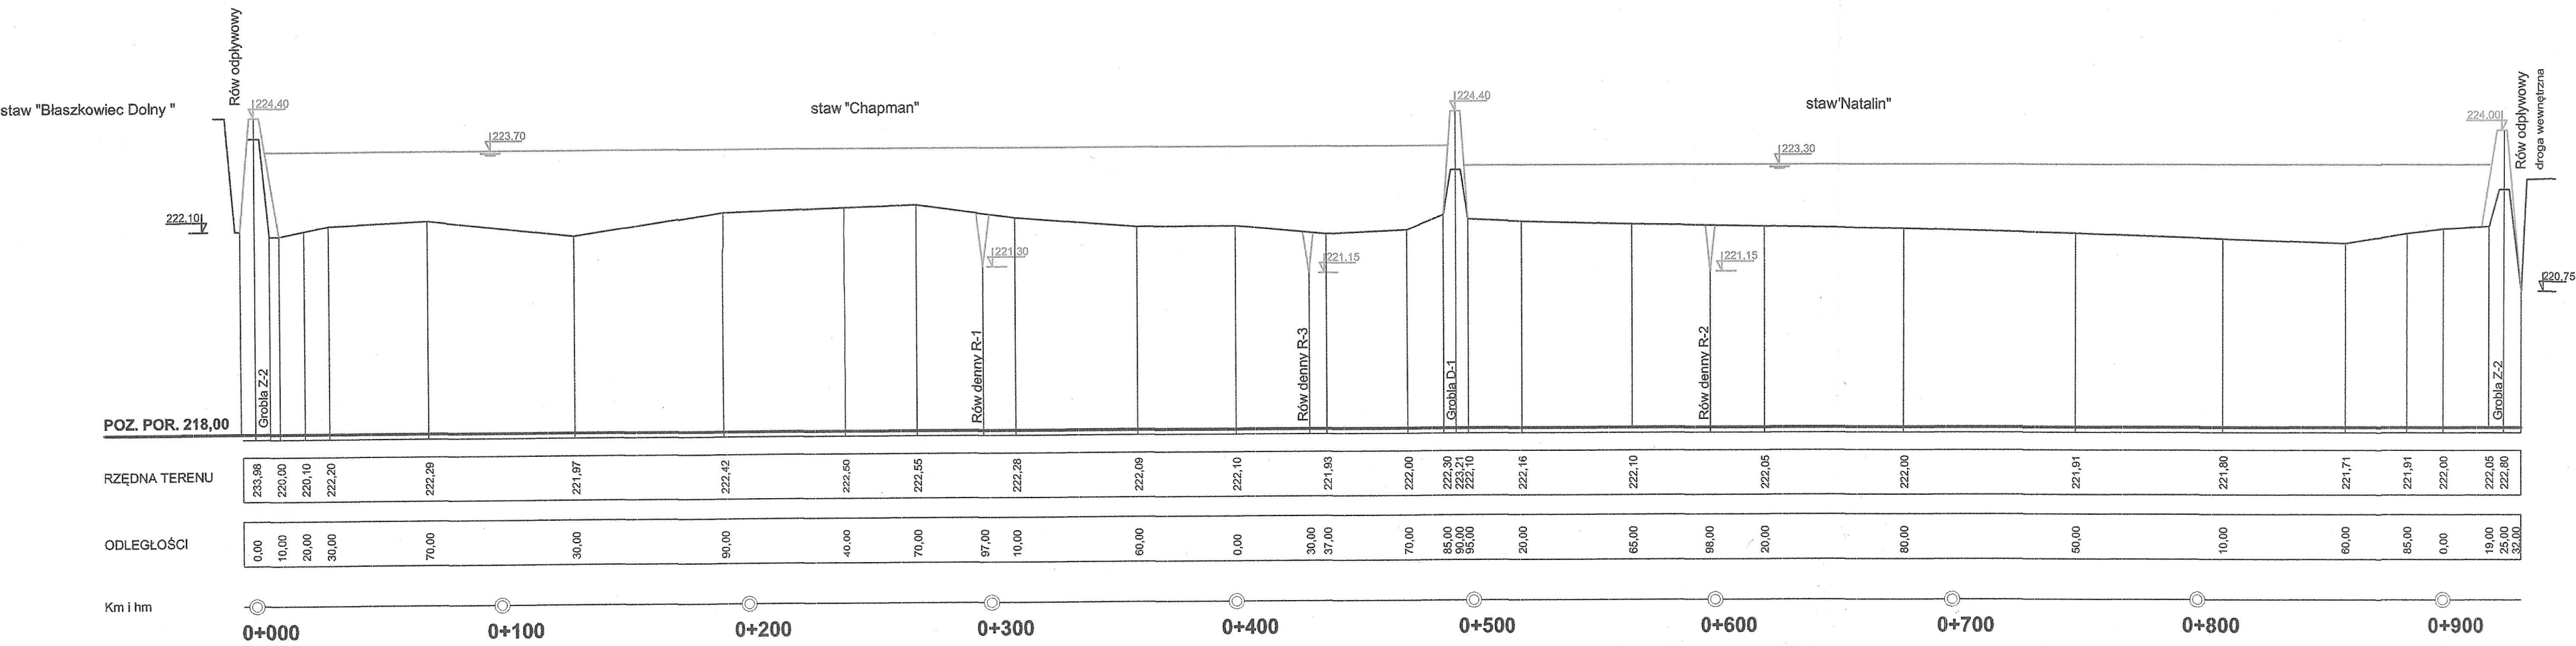

Inż. Kazimierz Fłipek
upr. bud. Nr 199/0-01
specjalność techniczna: hydraulika
melioracje wodne
Dz. Bud. Nr 17/04/01/05