


PRZEKRÓJ DOLINOWY PRZEZ STAWY "SYLWESTER" "CHAPMAN" I "NATALIN" 1: 100
2000
PRZEKRÓJ B-B

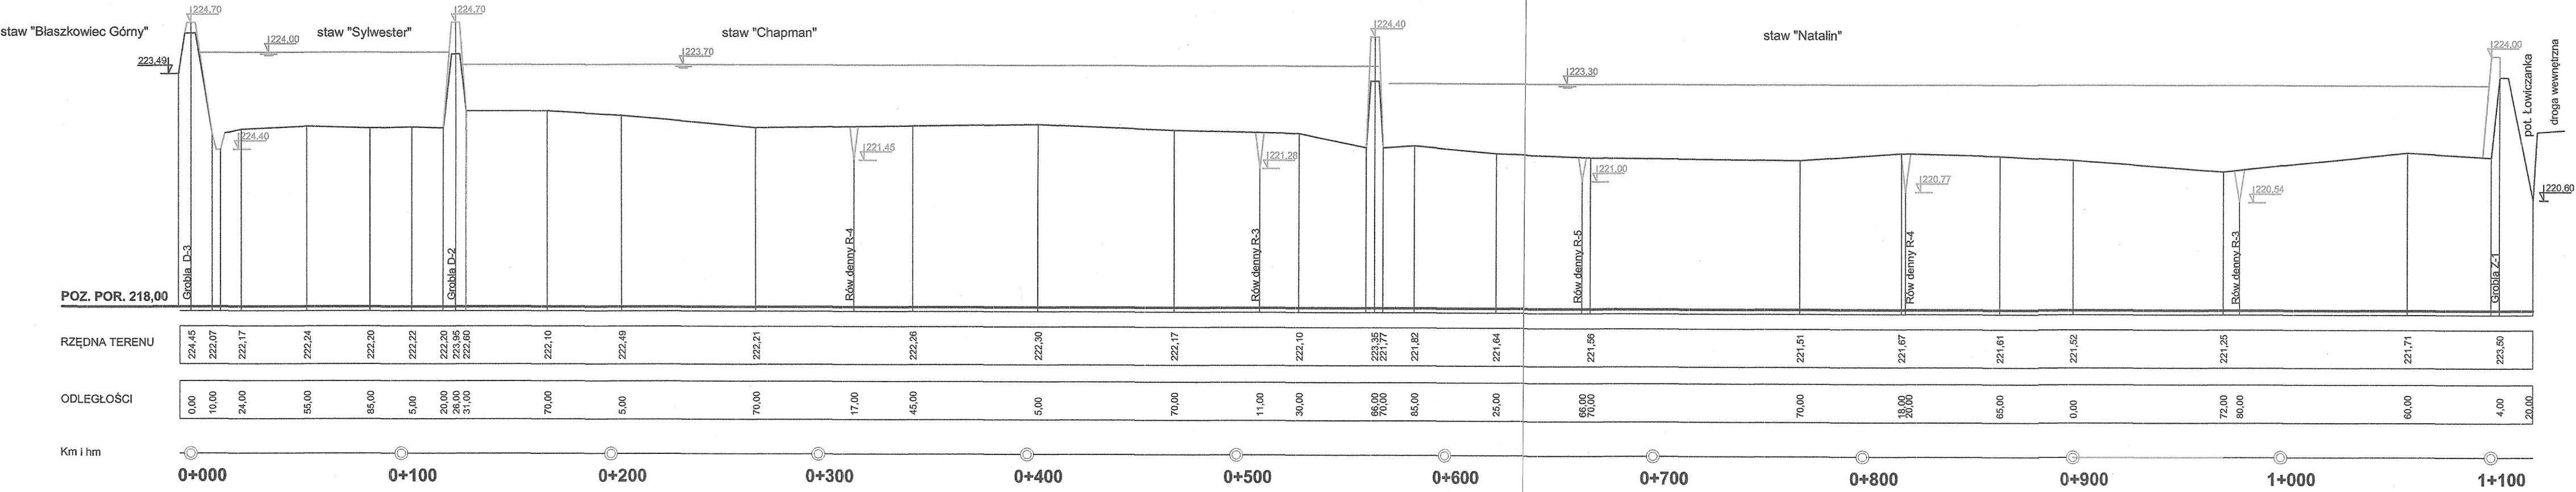

inż. Kazimierz Filipek
upr. bud. Nr 199/65/Br
specjalność techniczno-budowlana
melioracje wodne
Dz. Bud. Nr 17/65
[Signature]