


PRZEKRÓJ DOLINOWY PRZEZ STAWY "SYLWESTER" "CHAPMAN" I "NATALIN" 1: 100
2000
PRZEKRÓJ C-C

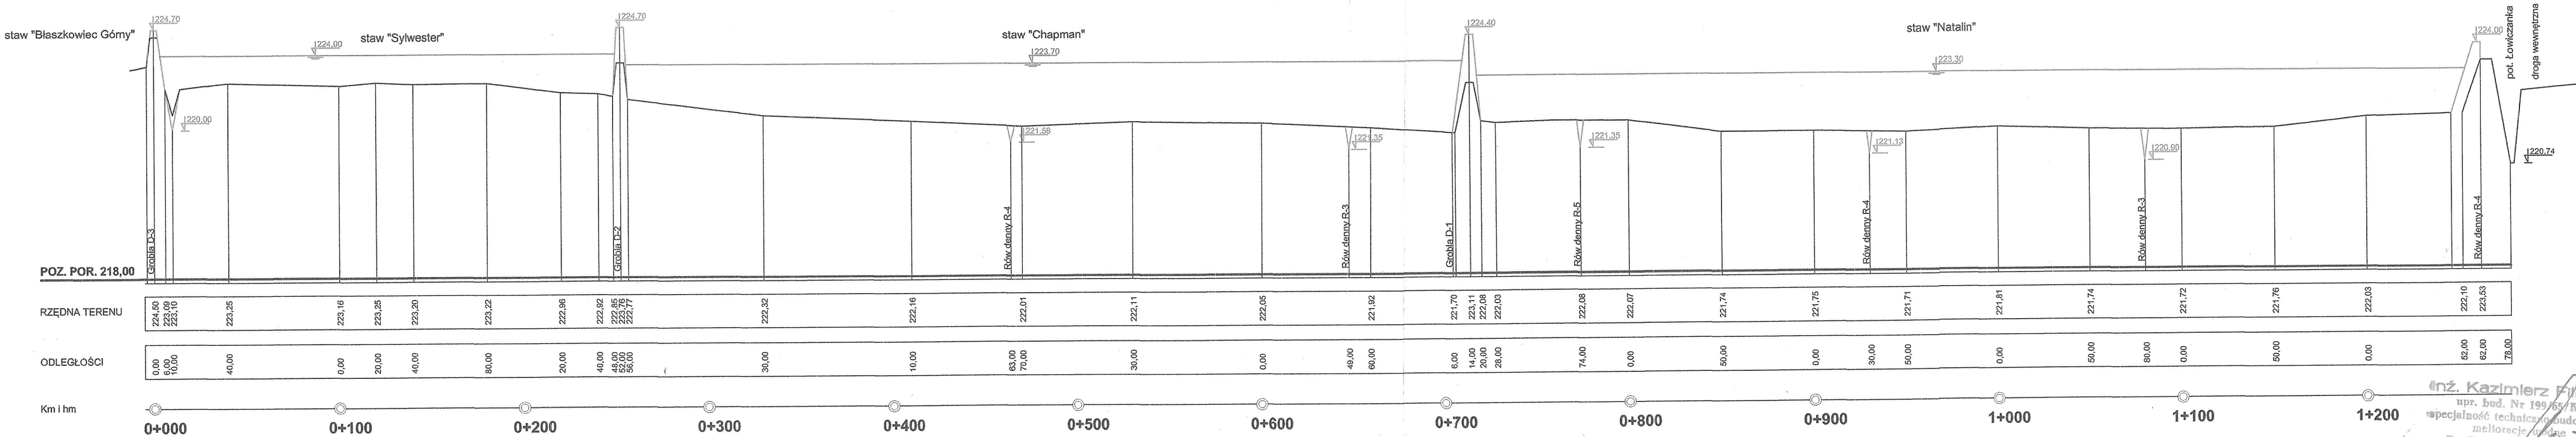

inż. Kazimierz Filippek
upr. bud. Nr 199/65/Rr
specjalność techniczna: budowlane
melioracje i inne
Dz. Bud. Nr 1/65/60r. 55