




Rys. konstrukcyjny mnicha
1:10

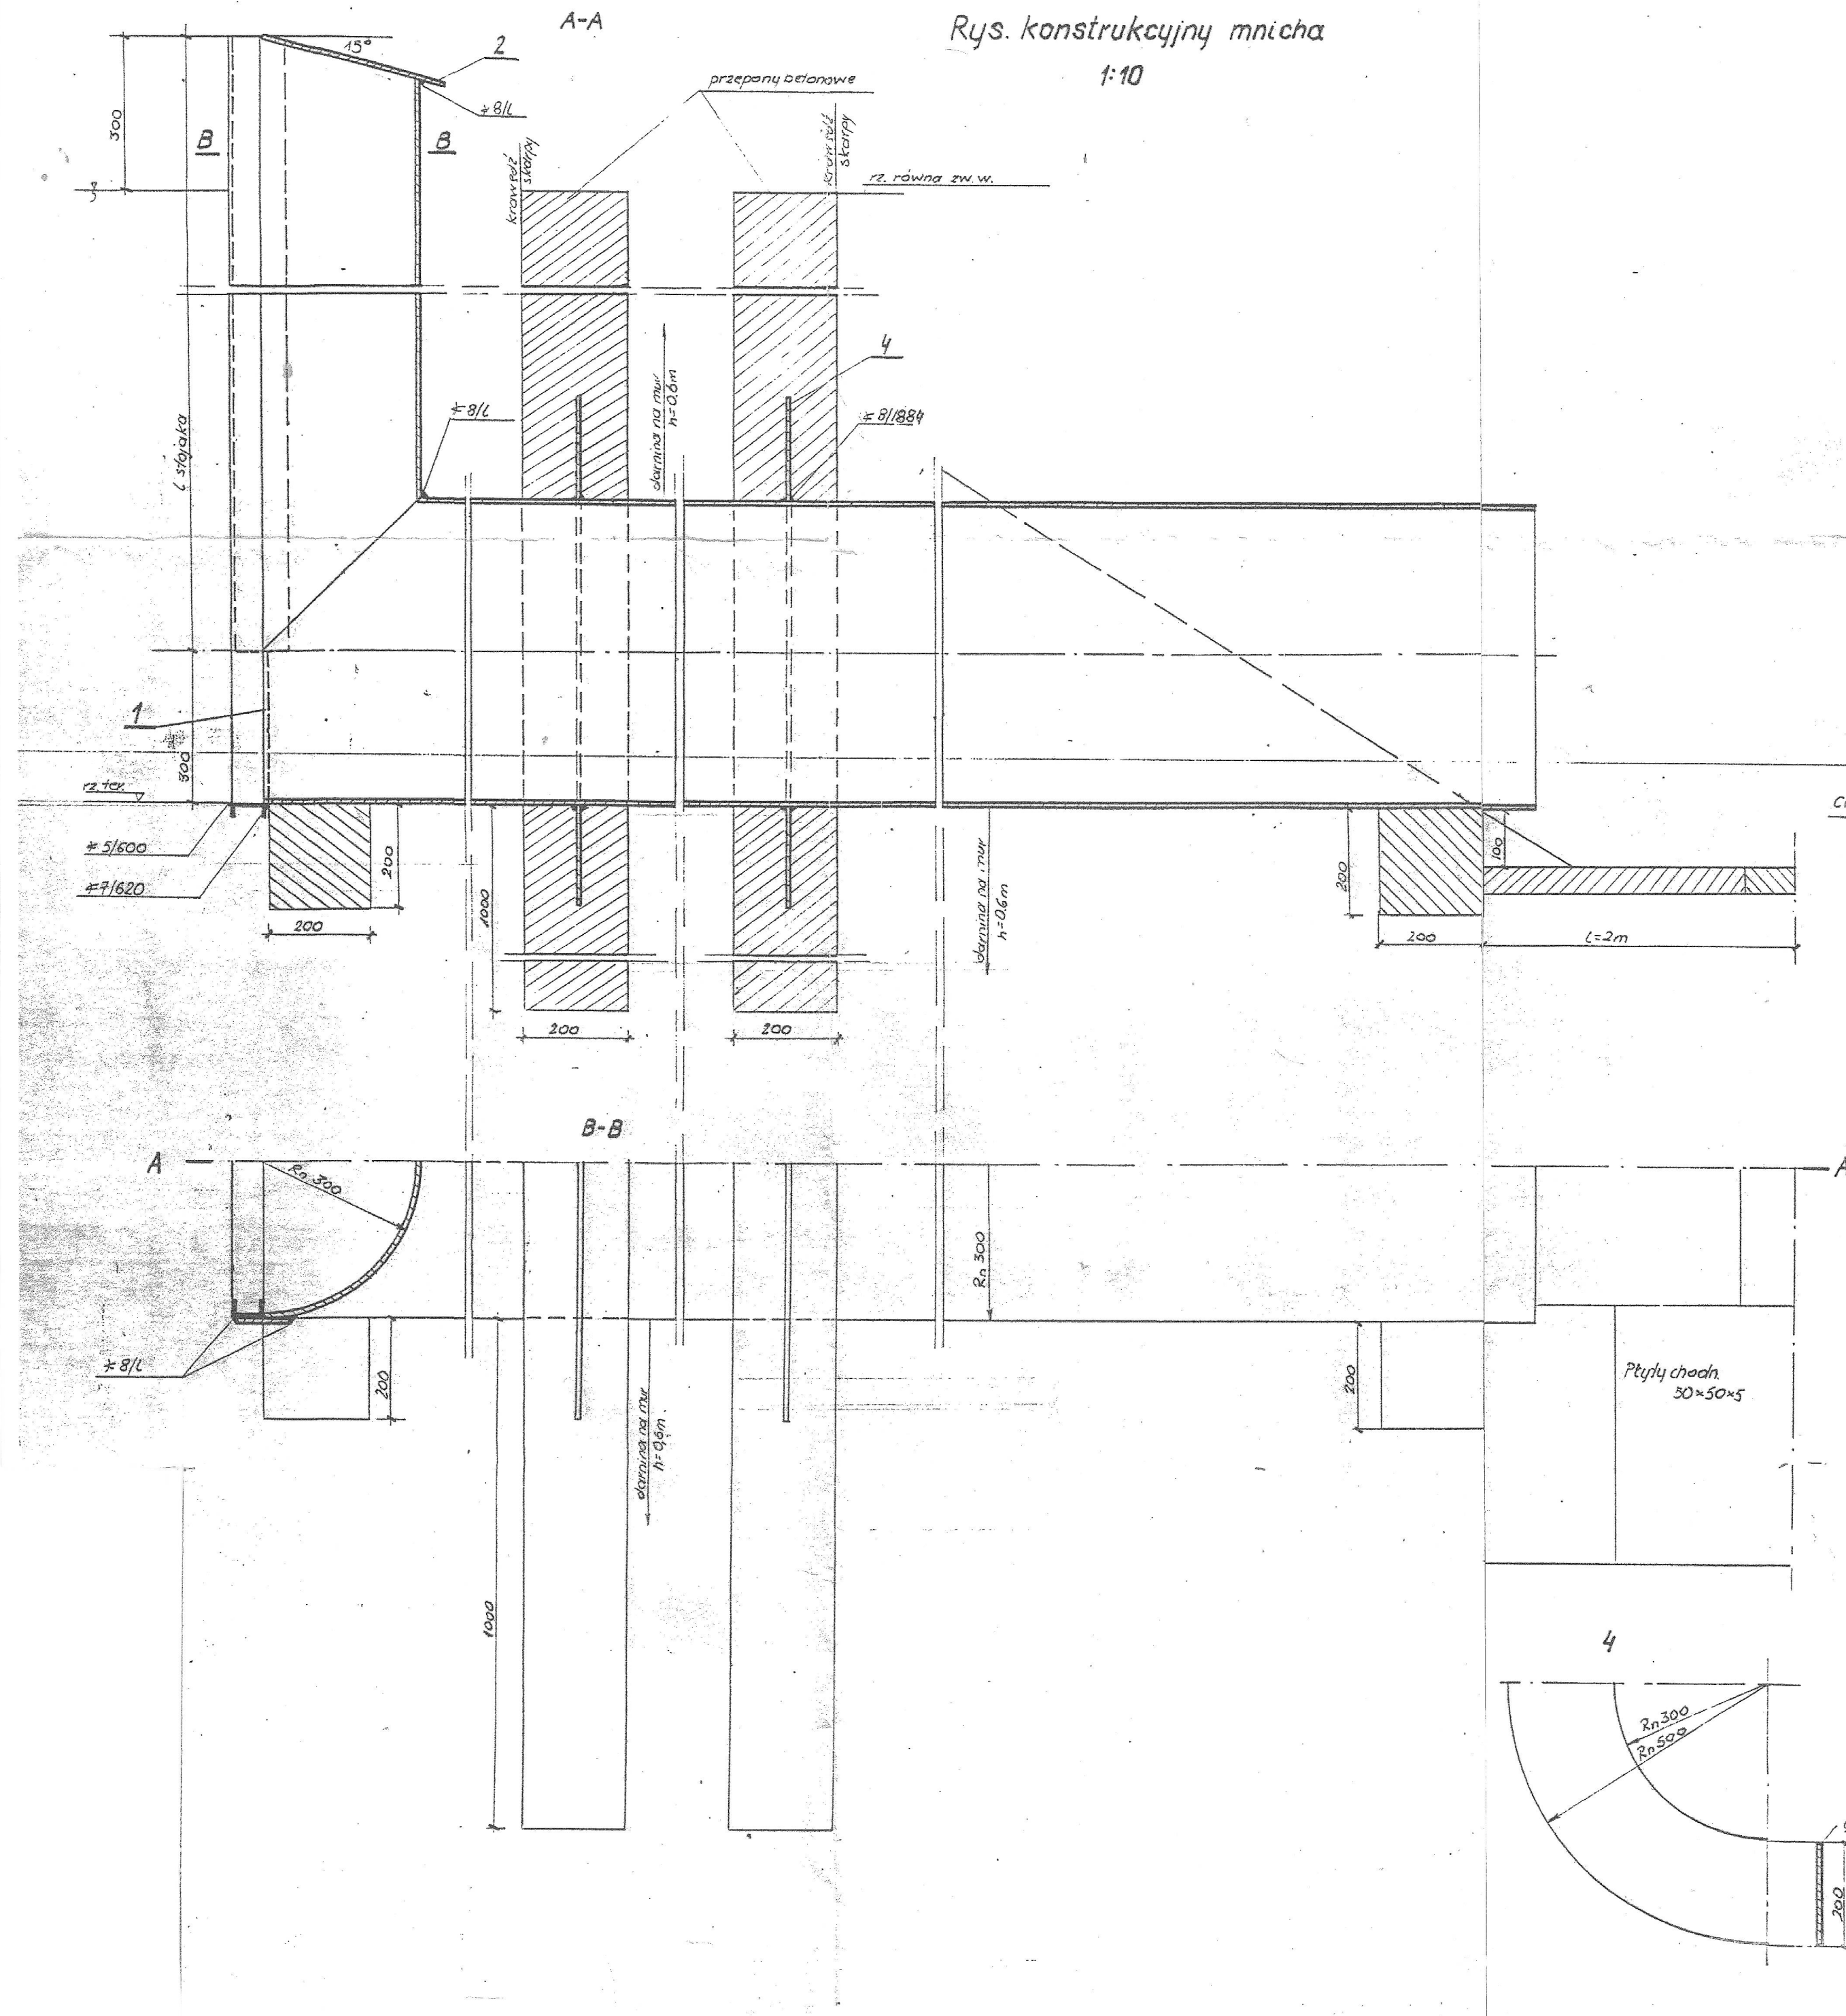

Widok z przodu

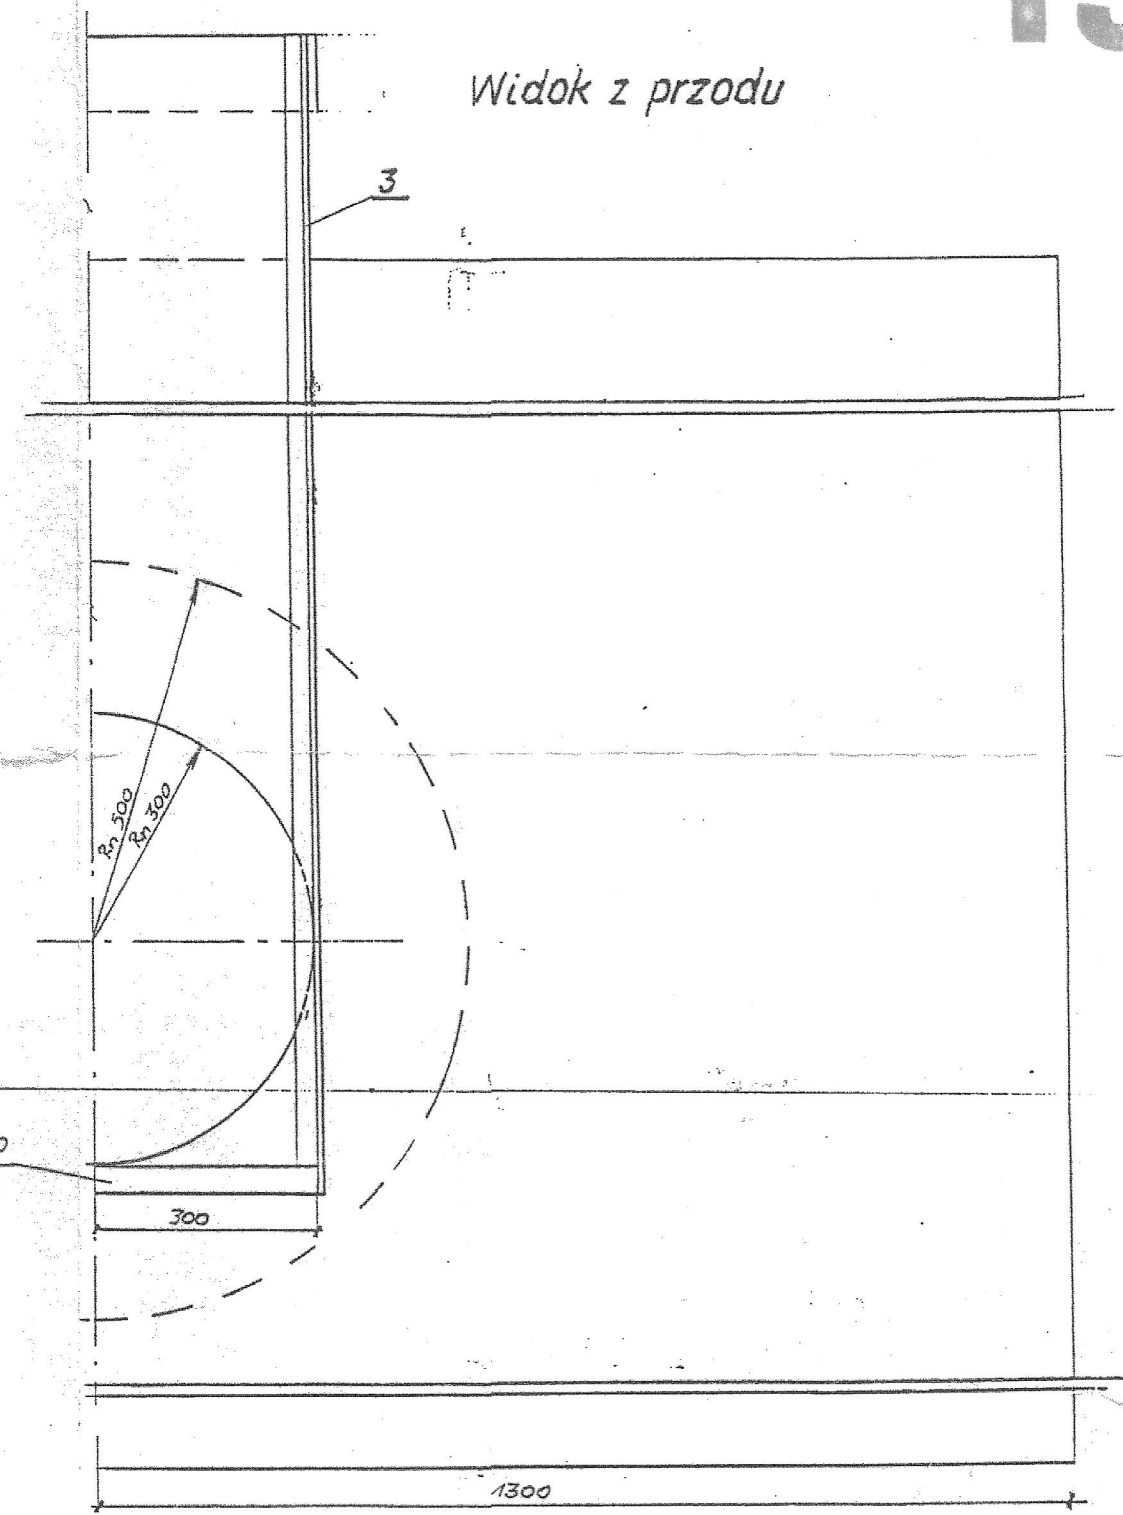

St3S
B150
C60

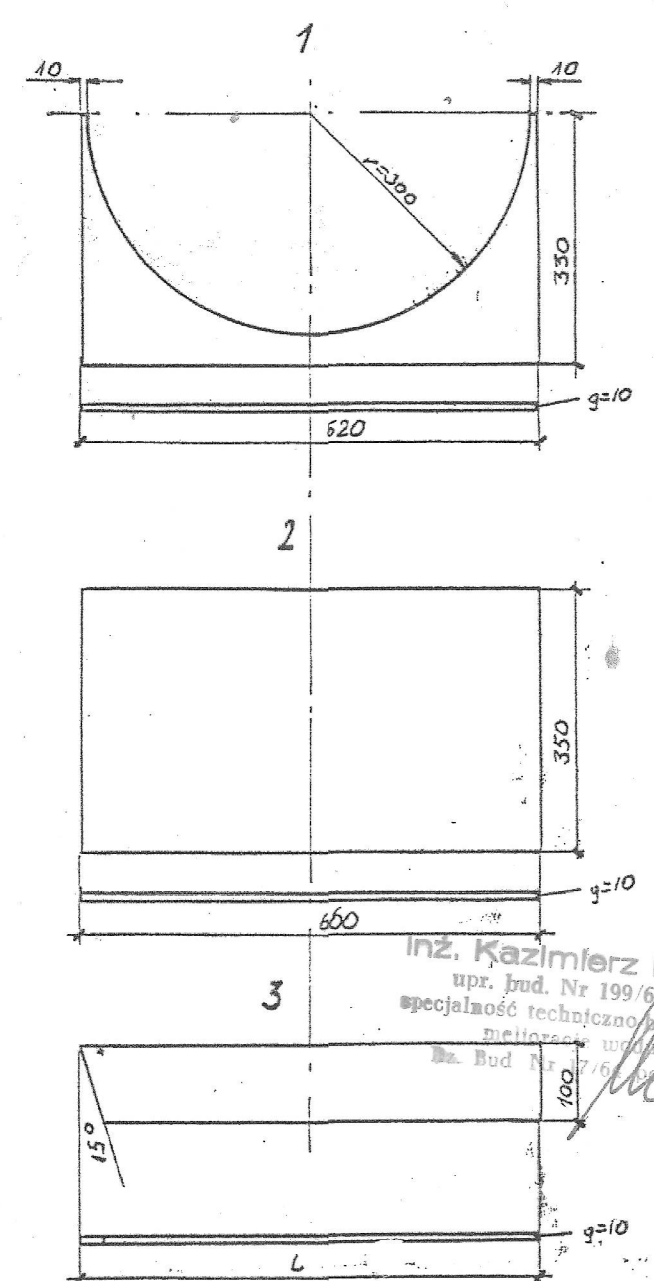

Inż. Kazimierz Filippek
upr. bud. Nr 199/66 Rr
specjalność techniczna: wydobycie
materiałów budowlanych
M. Bud Nr 7/6/1972.16

[Handwritten signature]