


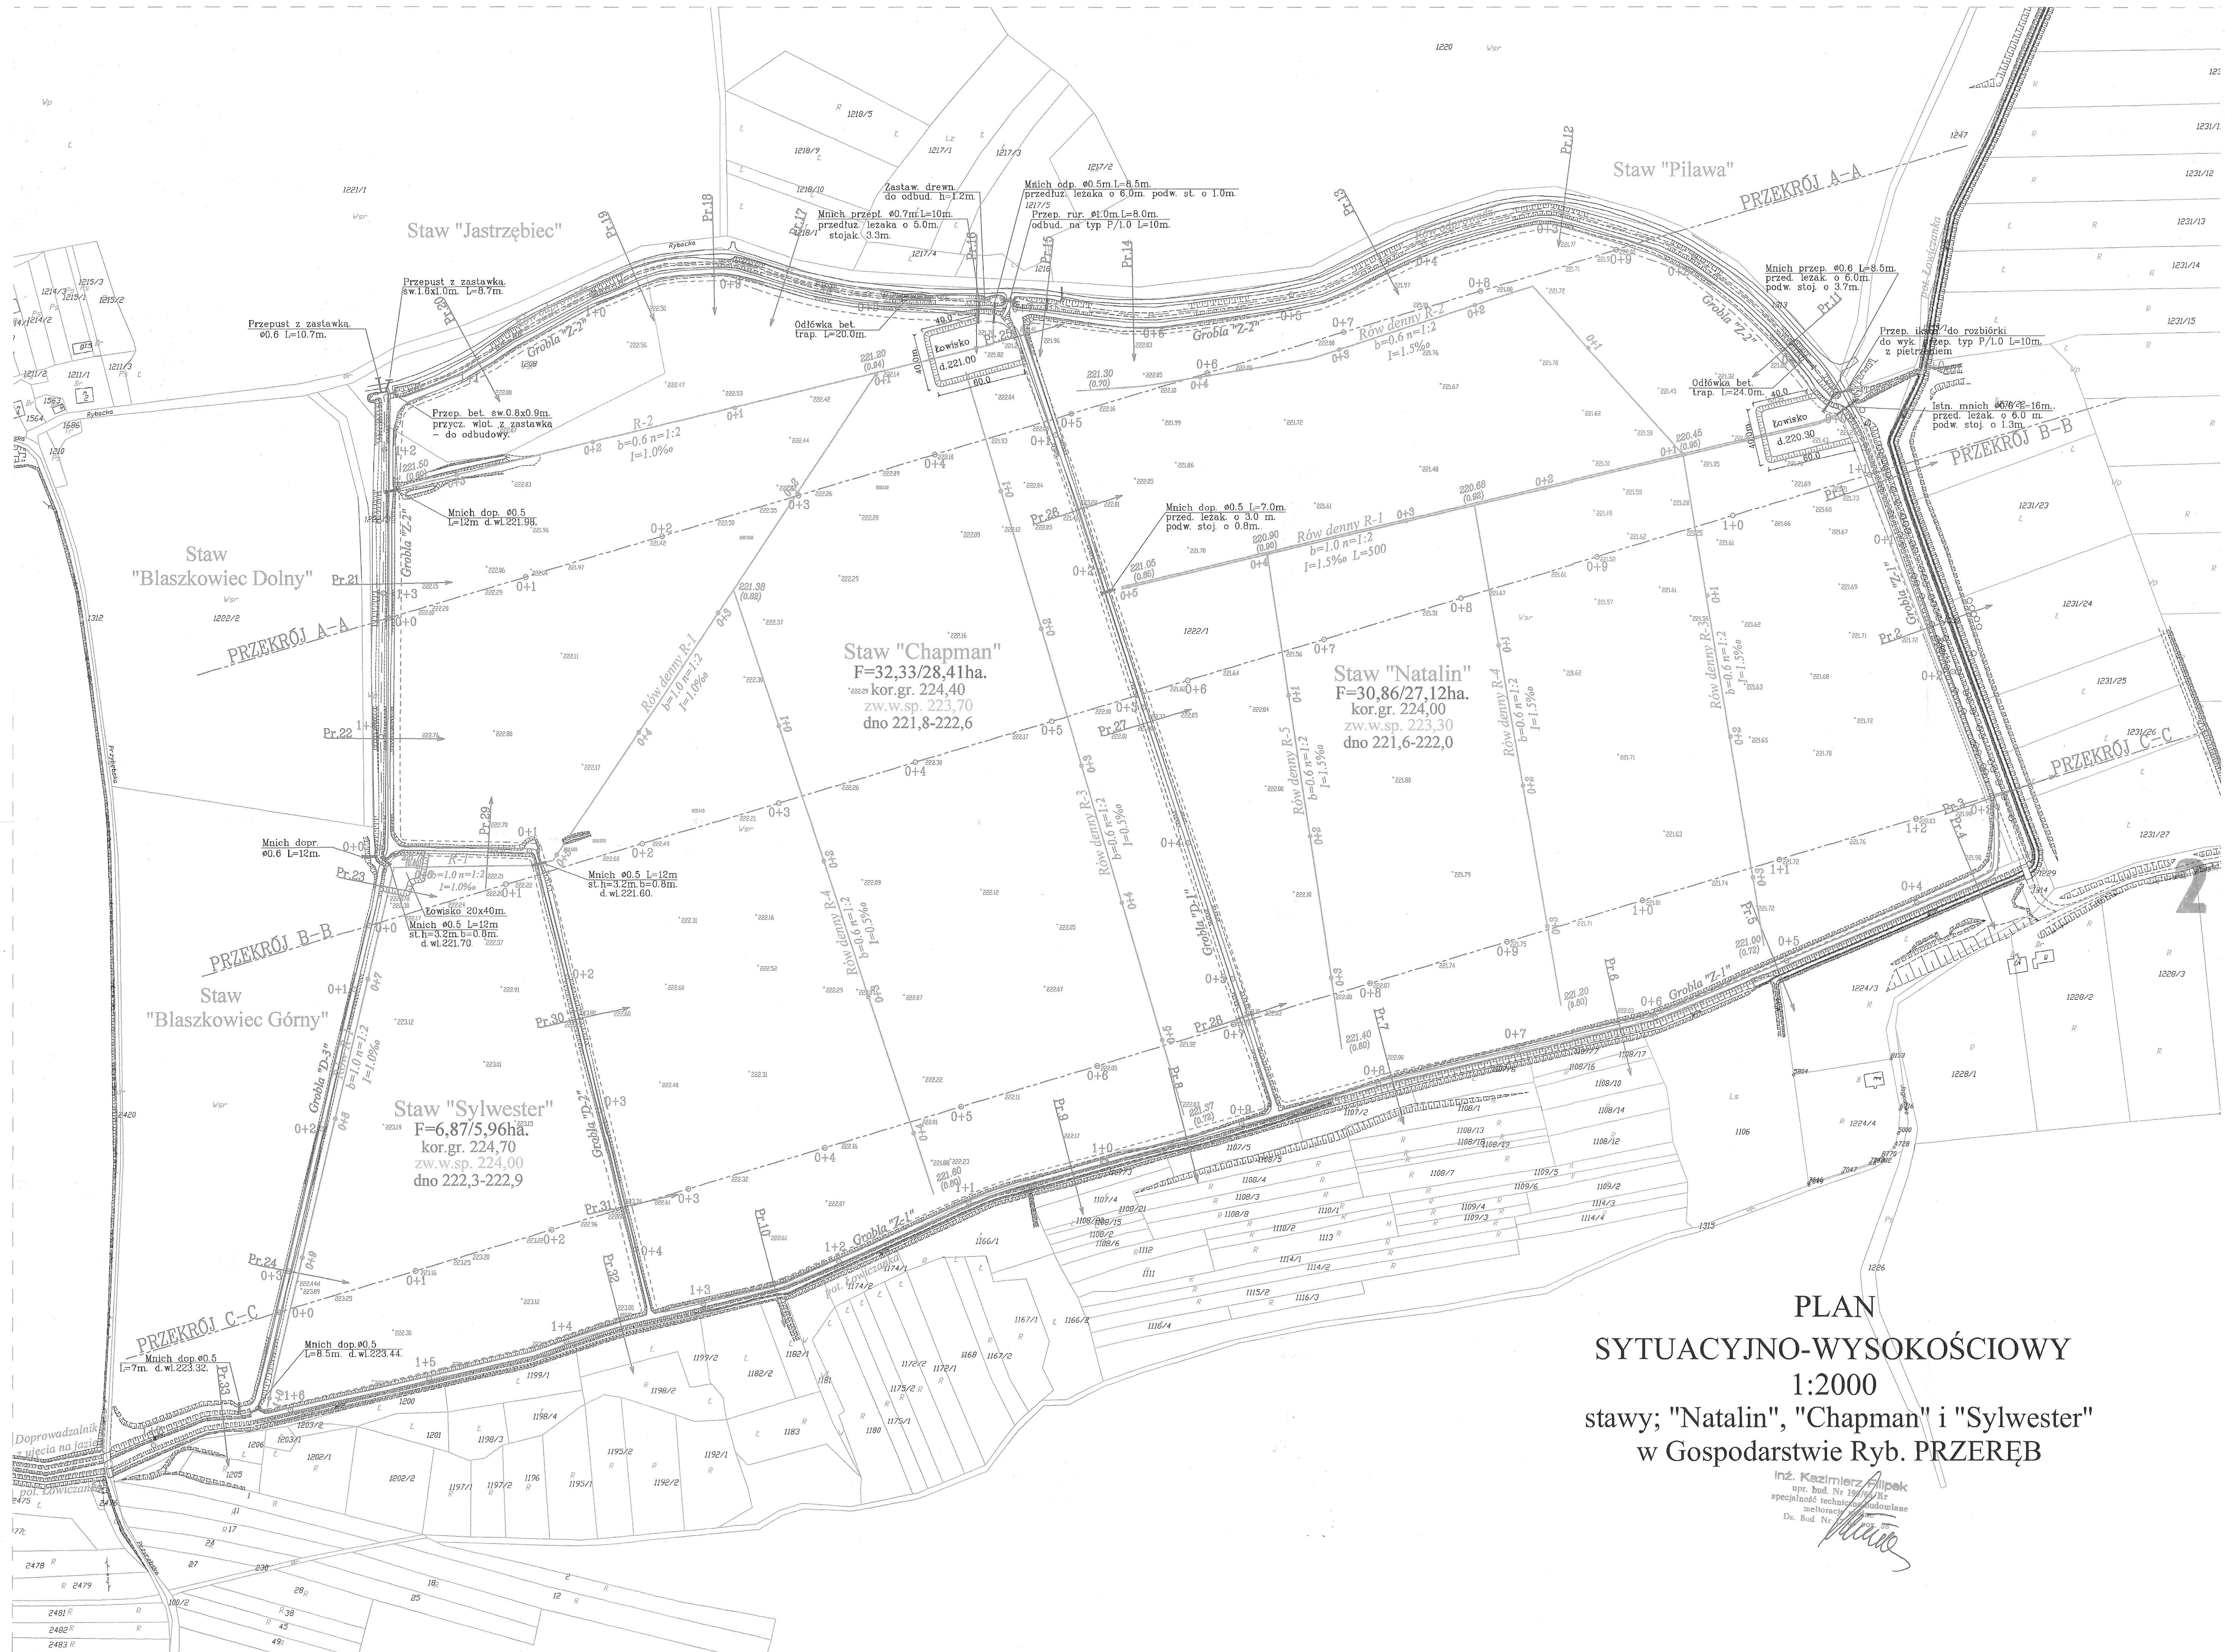

PLAN
SYTUACYJNO-WYSOKOŚCIOWY
1:2000
stawy; "Natalin", "Chapman" i "Sylwester"
w Gospodarstwie Ryb. PRZERĘB

inż. Kazimierz Alipik
upr. bud. Nr 19/75/R
specjalność: technika budowlana
Dz. Bud. Nr 19/75/R