
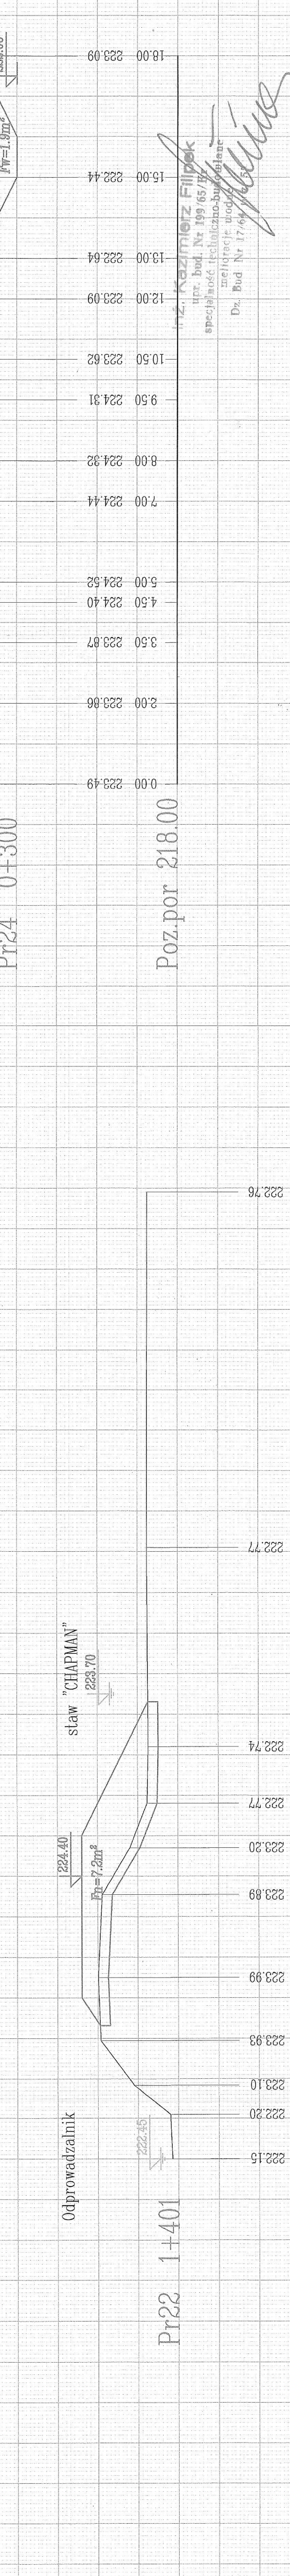
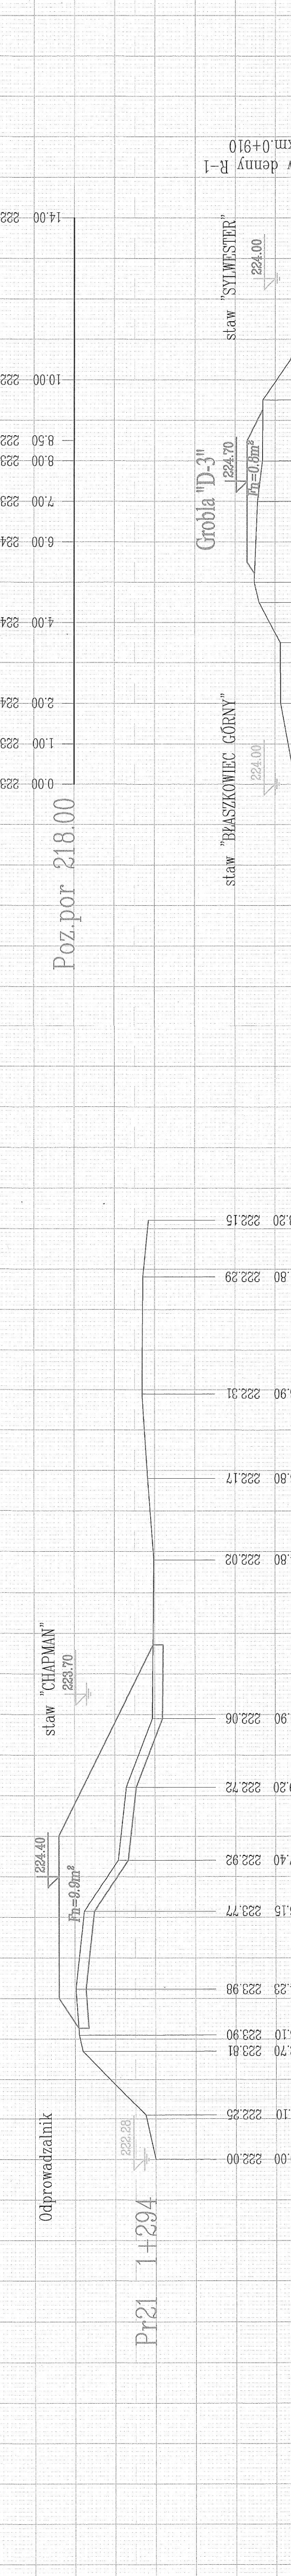
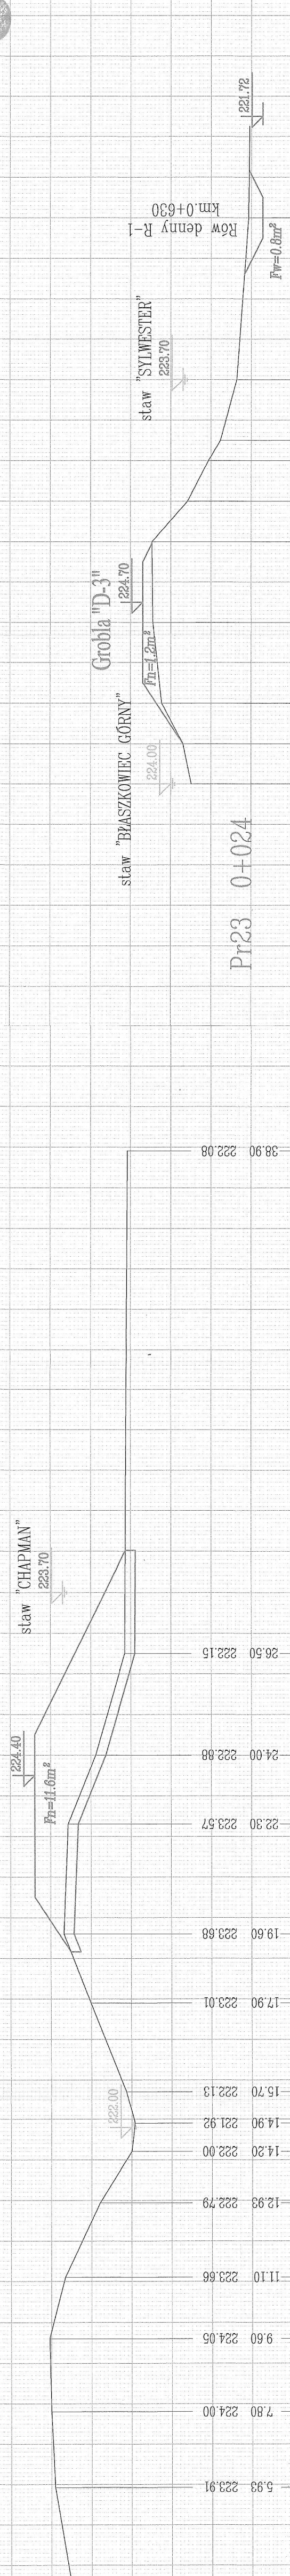
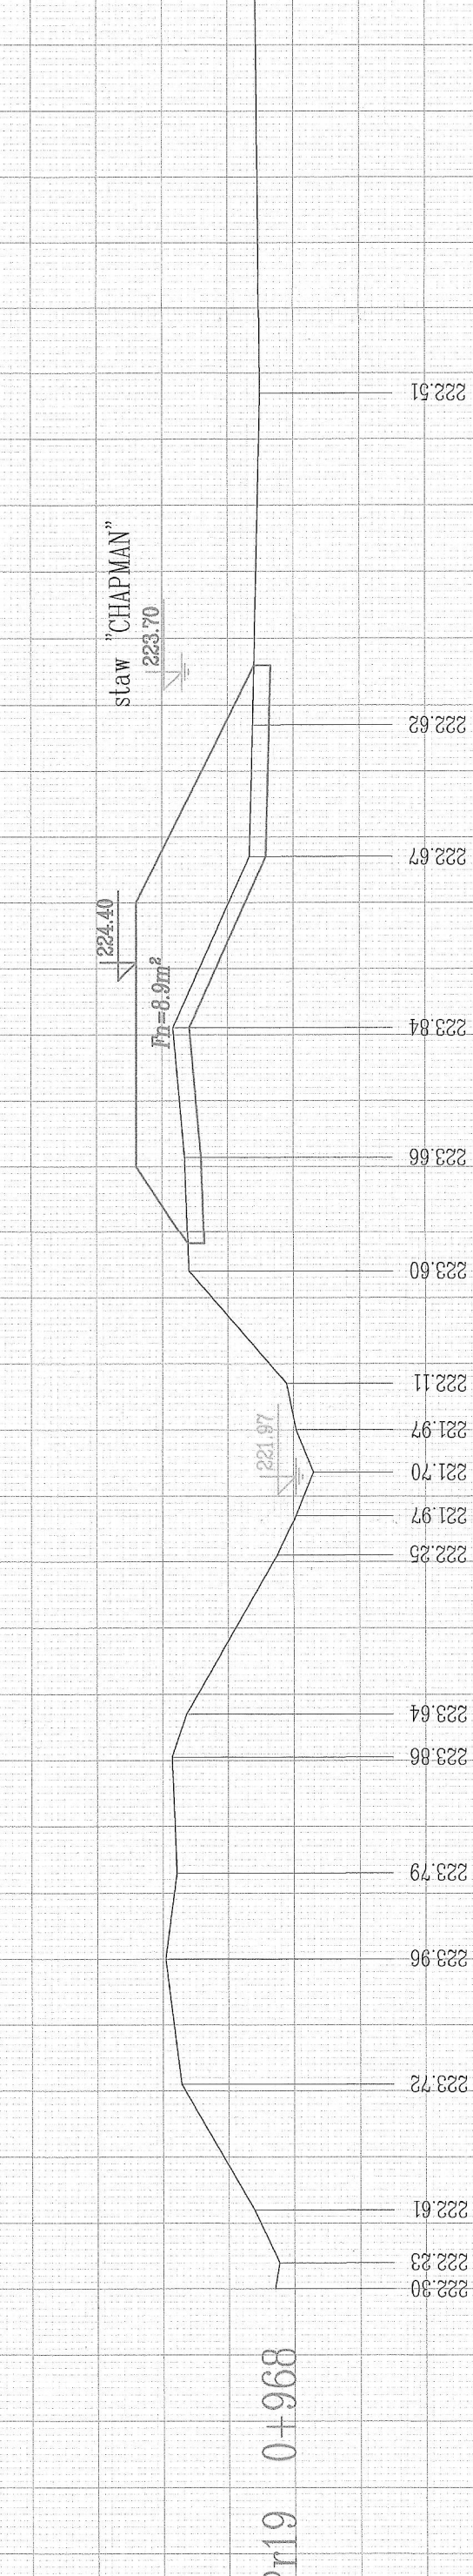
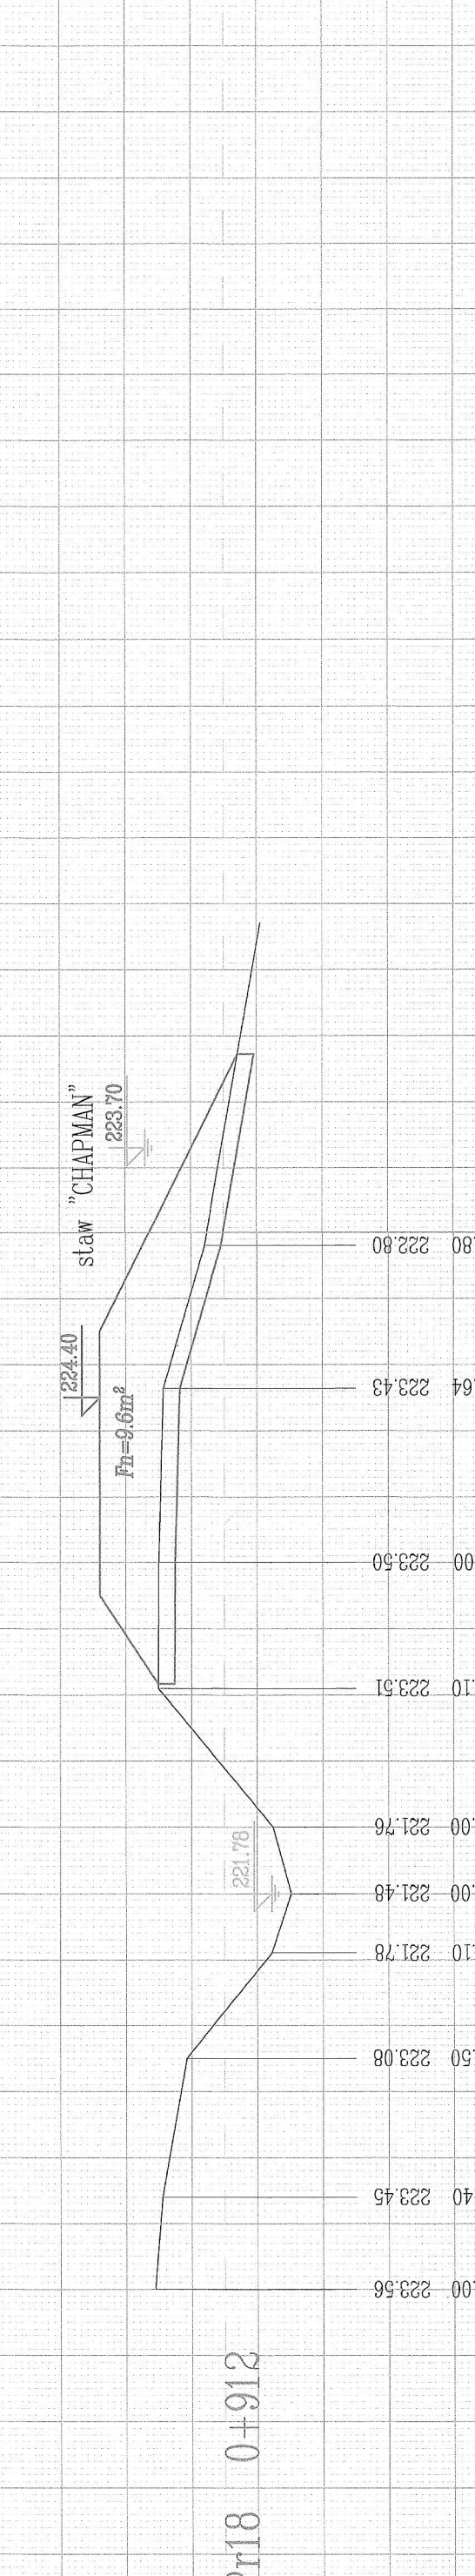
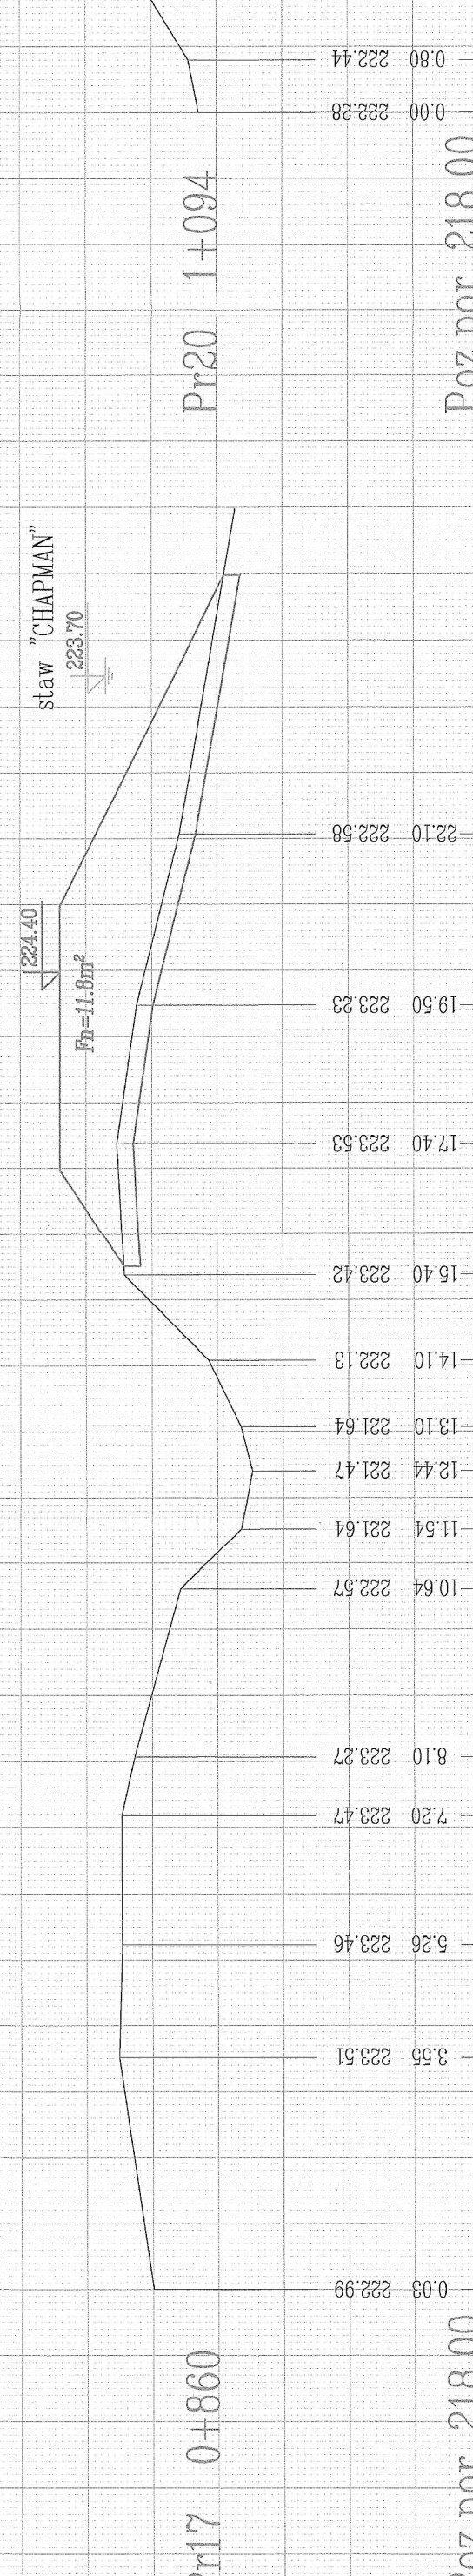
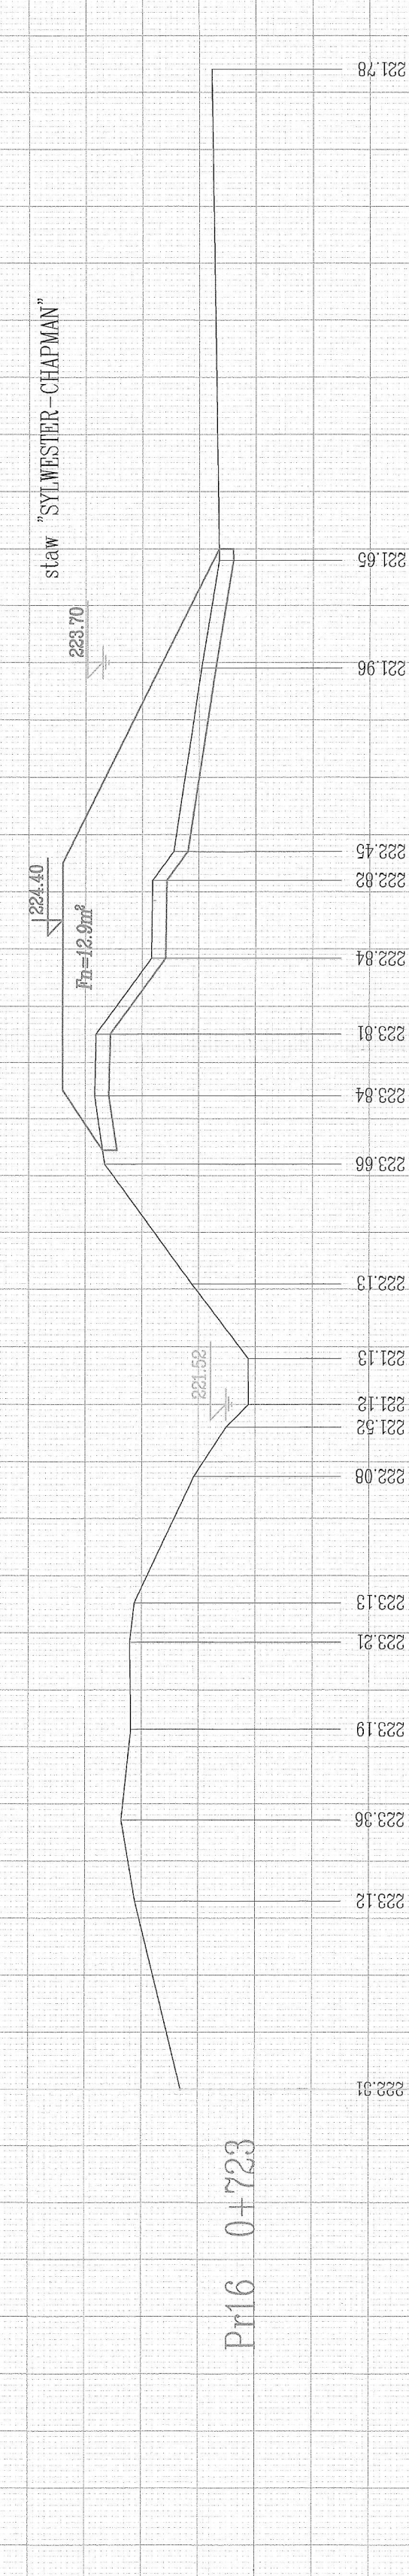
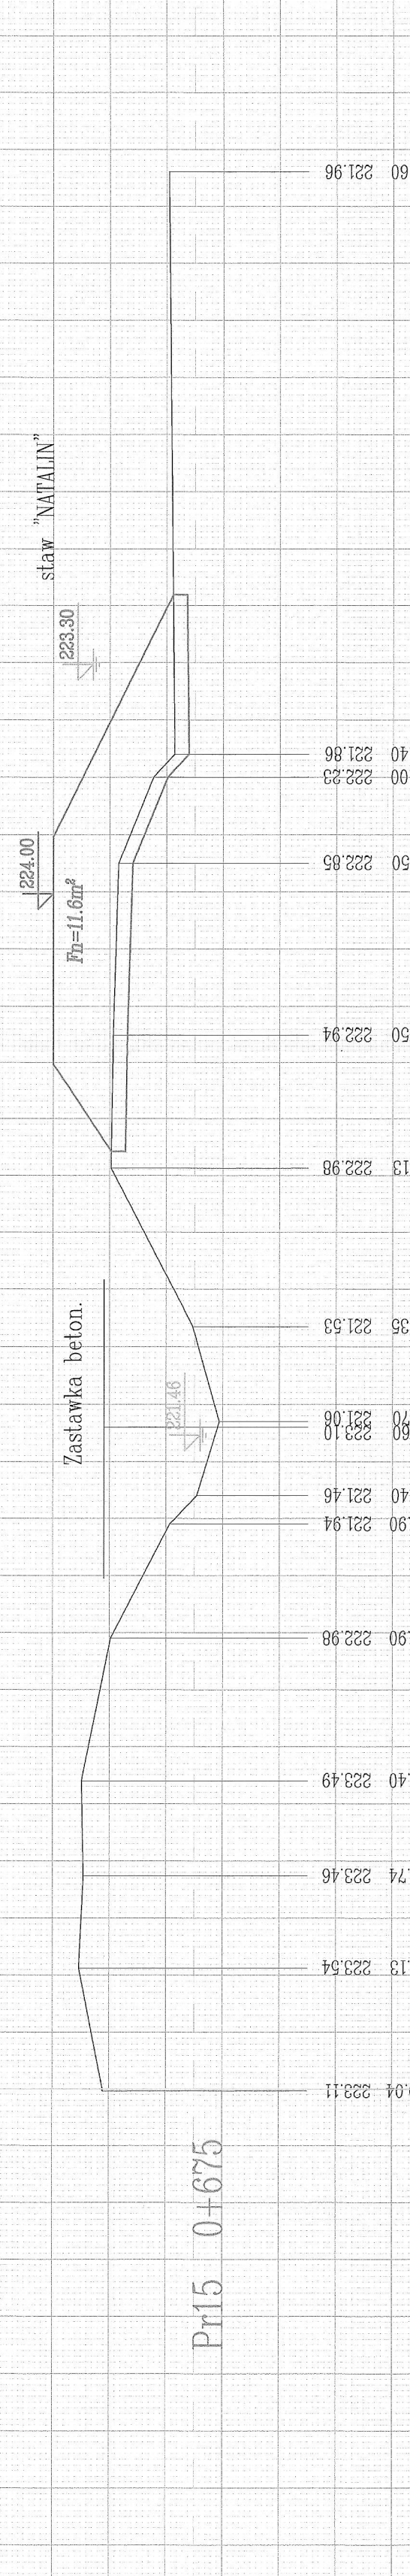
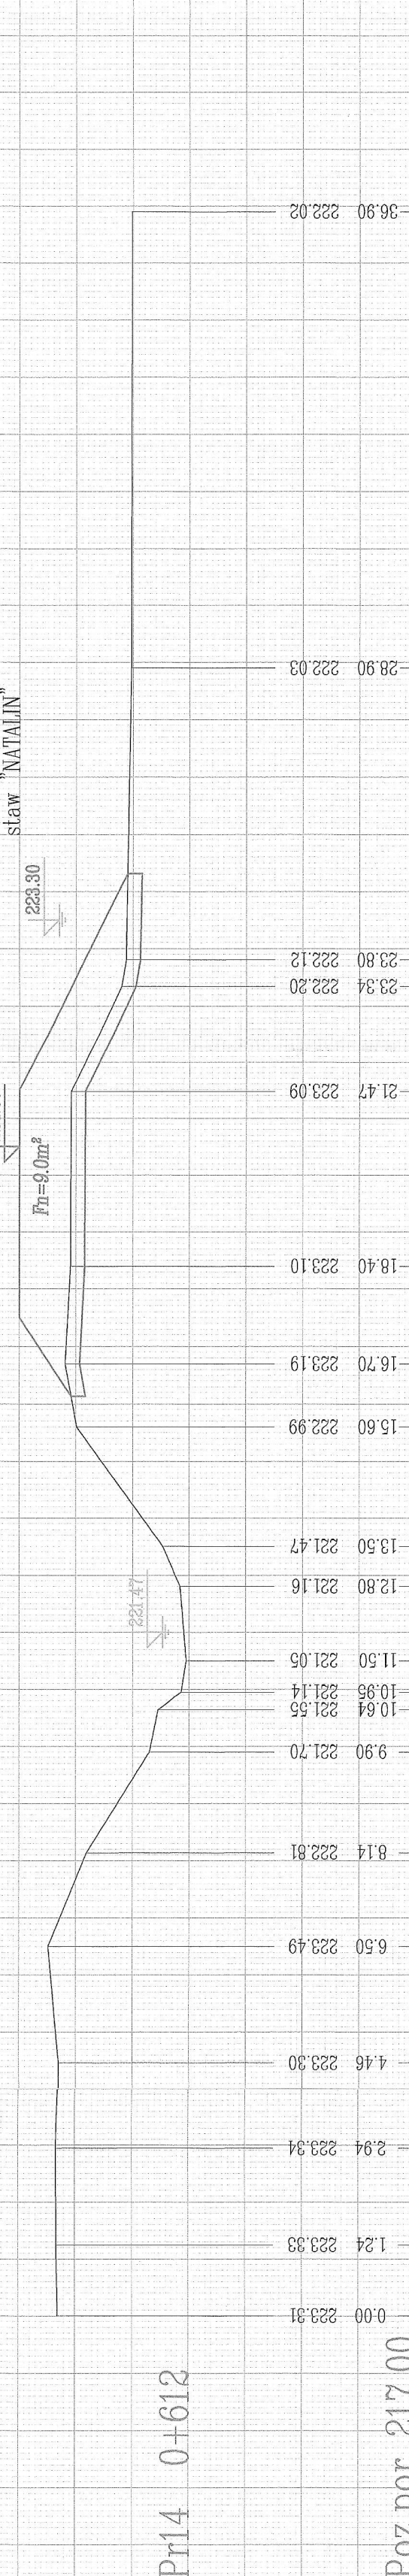
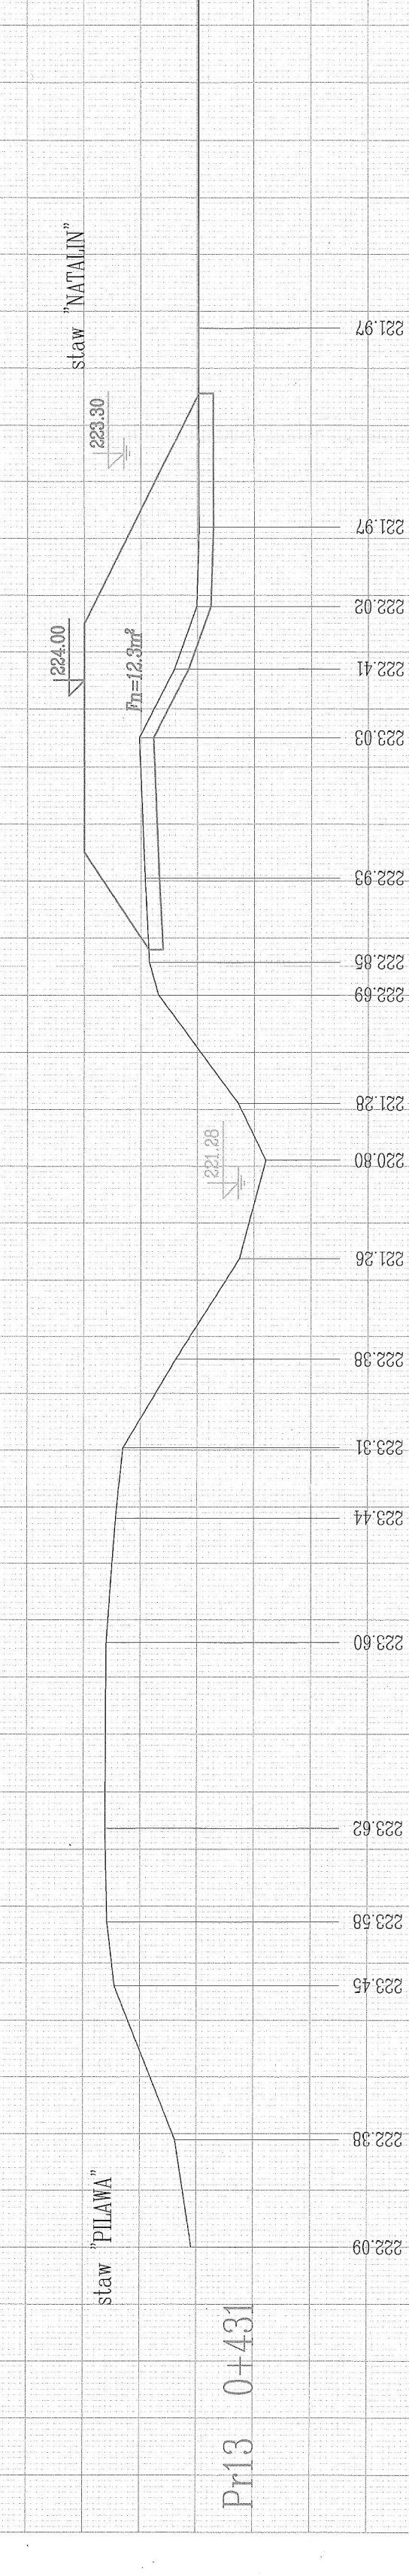
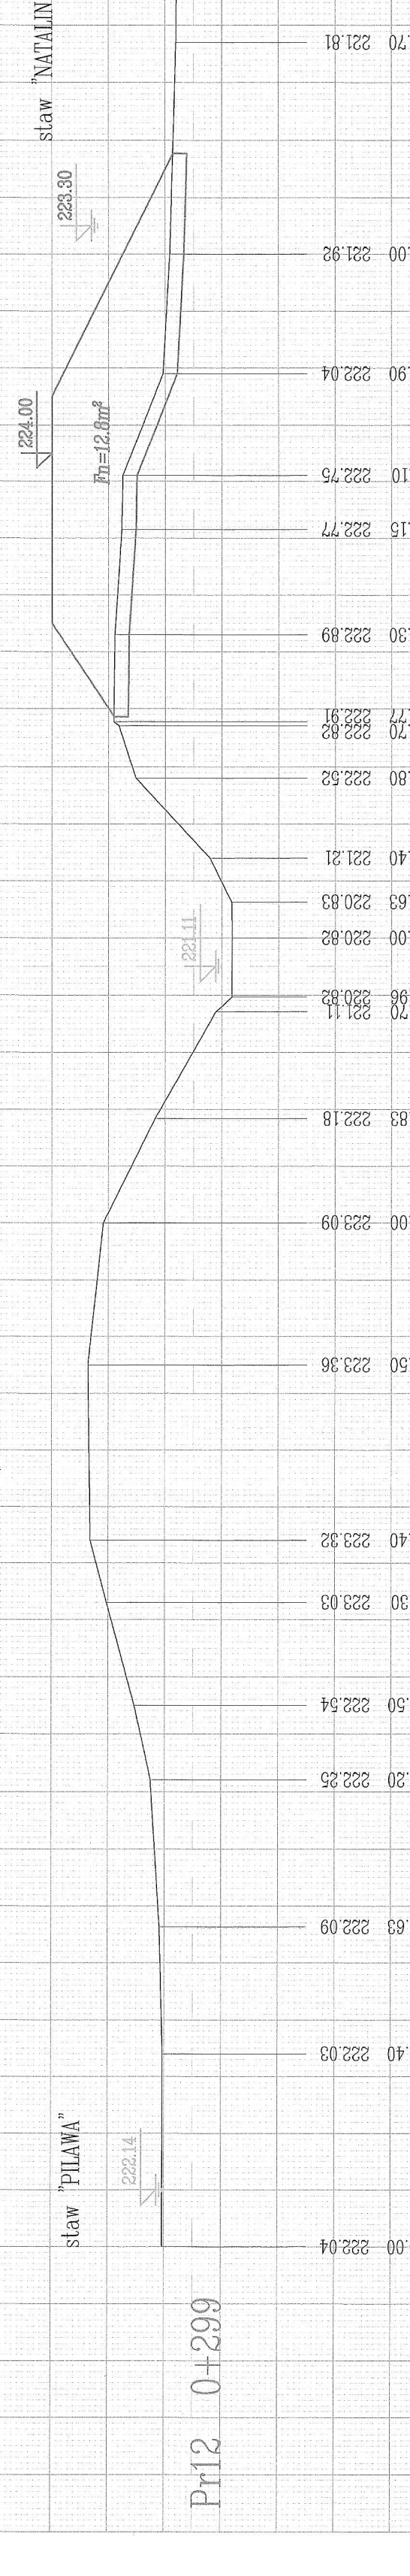


PRZESZCZEGE POPRZECZNE - Grobla "Z-2" północno-zachodnia
1:100

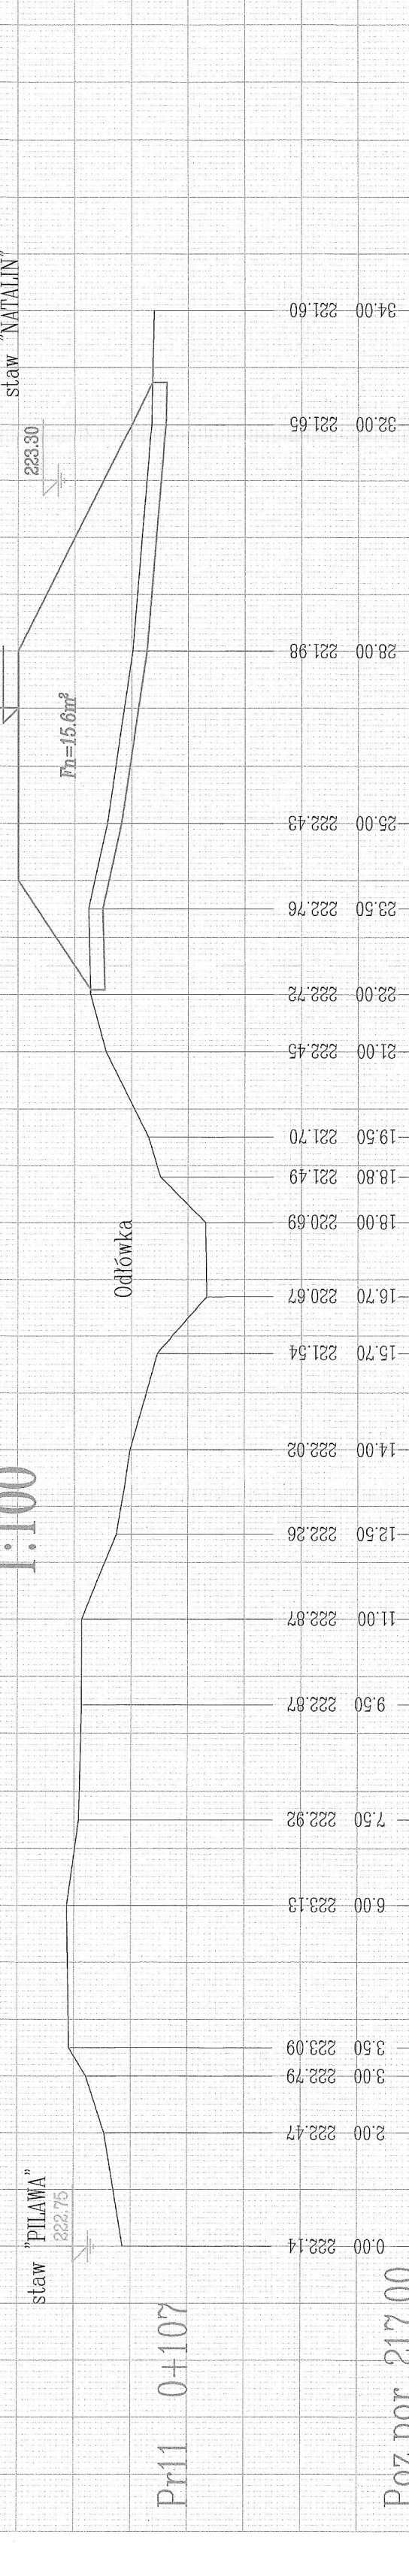

Przedsiębiorstwo
Inżynierskie
Budowlano-Montażowe
ul. Kościuszki 17
01-650 Warszawa
tel. 22 631 15 15
fax 22 631 15 16
e-mail: biuro@pim-bm.pl